


Deze plattegrond (Type 5) geldt voor de volgende adressen:

Zoals getekend:
Annie van Hattemhaghe 24
Annie van Hattemhaghe 28

Gespiegeld:
Annie van Hattemhaghe 26
Annie van Hattemhaghe 30
Annie van Hattemhaghe 32

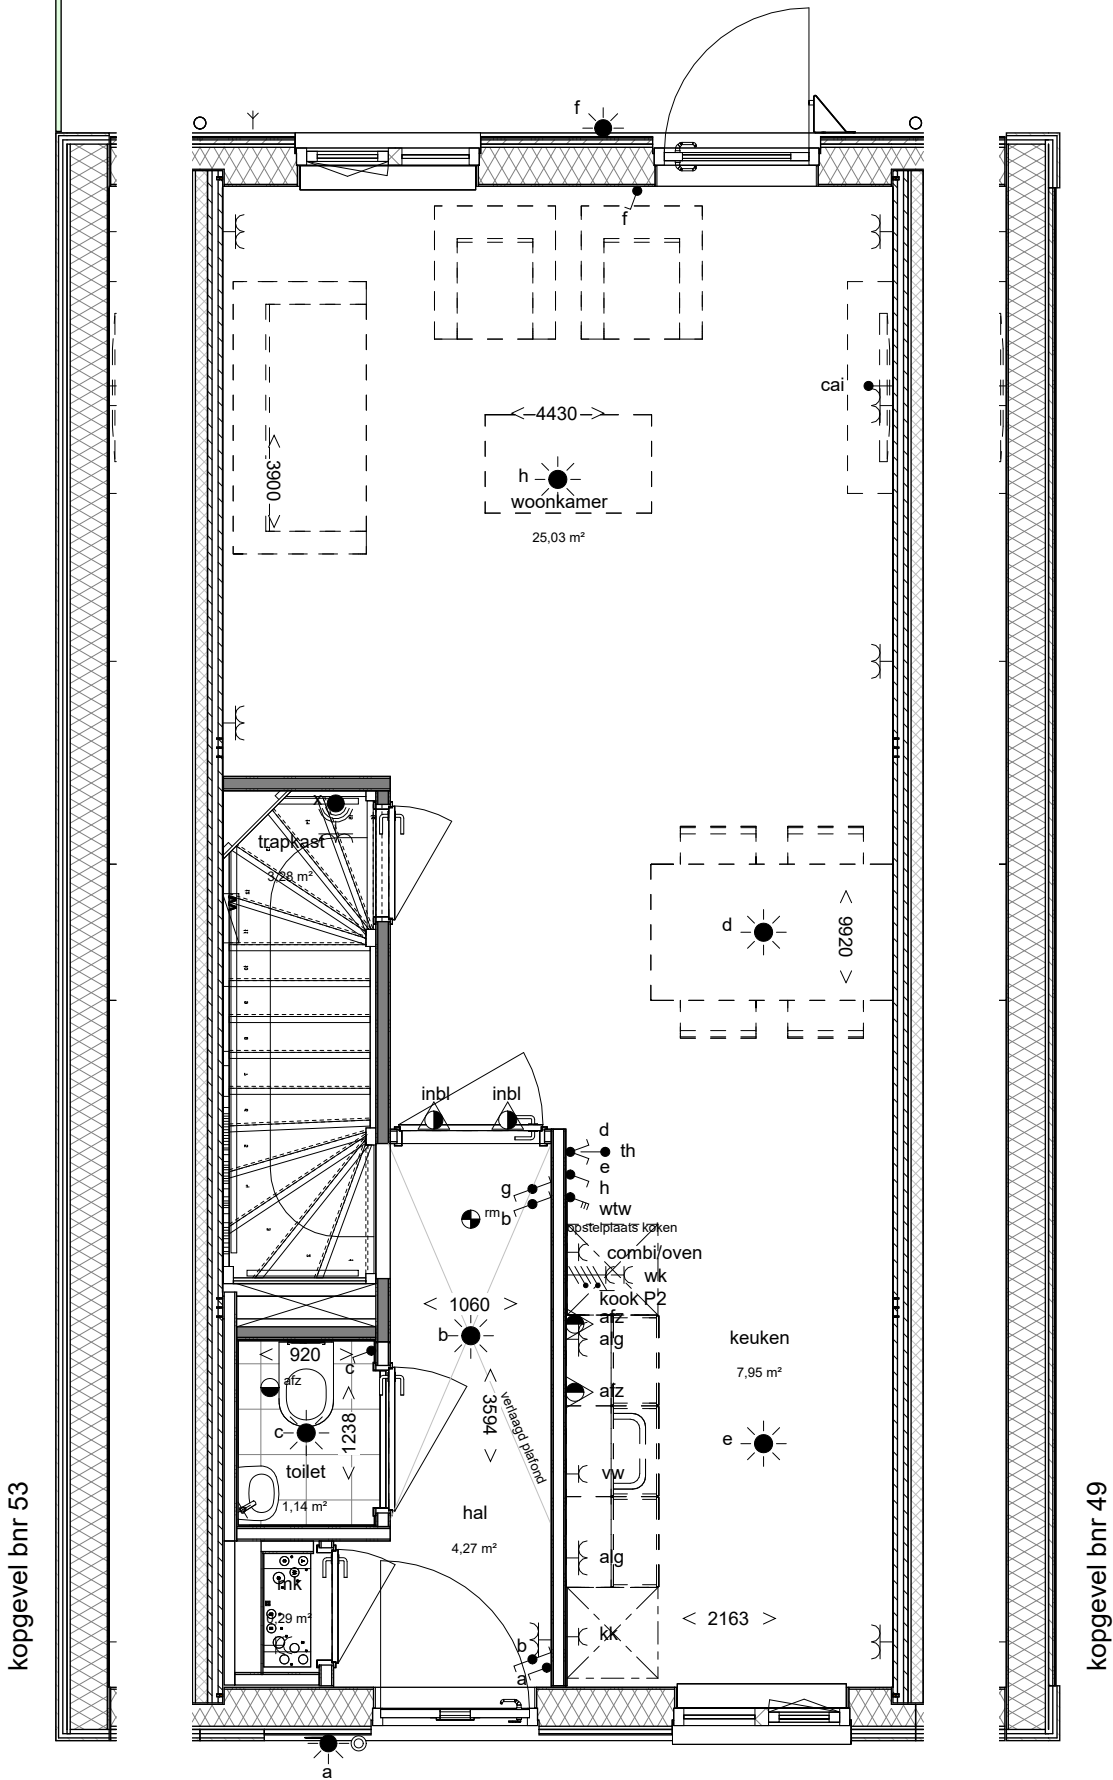


getekend: bnr 49, 51
gespiegeld: bnr 50, 52, 53

Renvooi symbolen

	wandlichtpunt		rookmelder		combi oven aansluiting
	armatuur met bewegingssensor		rookmelder (uit de wand)		antenne aansluiting
	plafondlichtpunt		afvoerpunt t.b.v. wtw		thermostaat
	dubbele wandcontactdoos (boven elkaar)		afvoerpunt t.b.v. wtw (uit de wand)		hemelwaterafvoer
	dubbele wandcontactdoos (naast elkaar)		inblaaspunt t.b.v. wtw		wasmachine
	enkele wandcontactdoos		inblaaspunt t.b.v. wtw (uit de wand)		wasdroger
	3-standen schakelaar (draadloos)		buitenkraan		wasemkap
	enkele schakelaar (draadloos)		verdeler t.b.v. vloerverwarming		elektrisch koken
	dubbele schakelaar (draadloos)		installatie schacht		vaatwasser
	wisselschakelaar (draadloos)		voorbereiding inspectieluik		koelkast
	thermostaat (draadloos)		radiator		omvormer zonnepanelen
	bedrade leiding		30 wdbdo		
	onbedrade leiding		60 wdbdo		
	perilex koken		30 wrd		
	centraal aardpunt				
	drukknop bel				

De installaties voldoen aan normblad NEN 1010, de laatste druk.
De wandcontactdozen worden geplaatst op een hoogte van ca. 300 mm vanaf de vloer
De lichtschakelaars worden geplaatst op een hoogte van ca. 1050 mm vanaf de vloer
De wandcontactdozen boven het aanrechtblad in de keuken worden op ca. 1250mm van de vloer geplaatst.

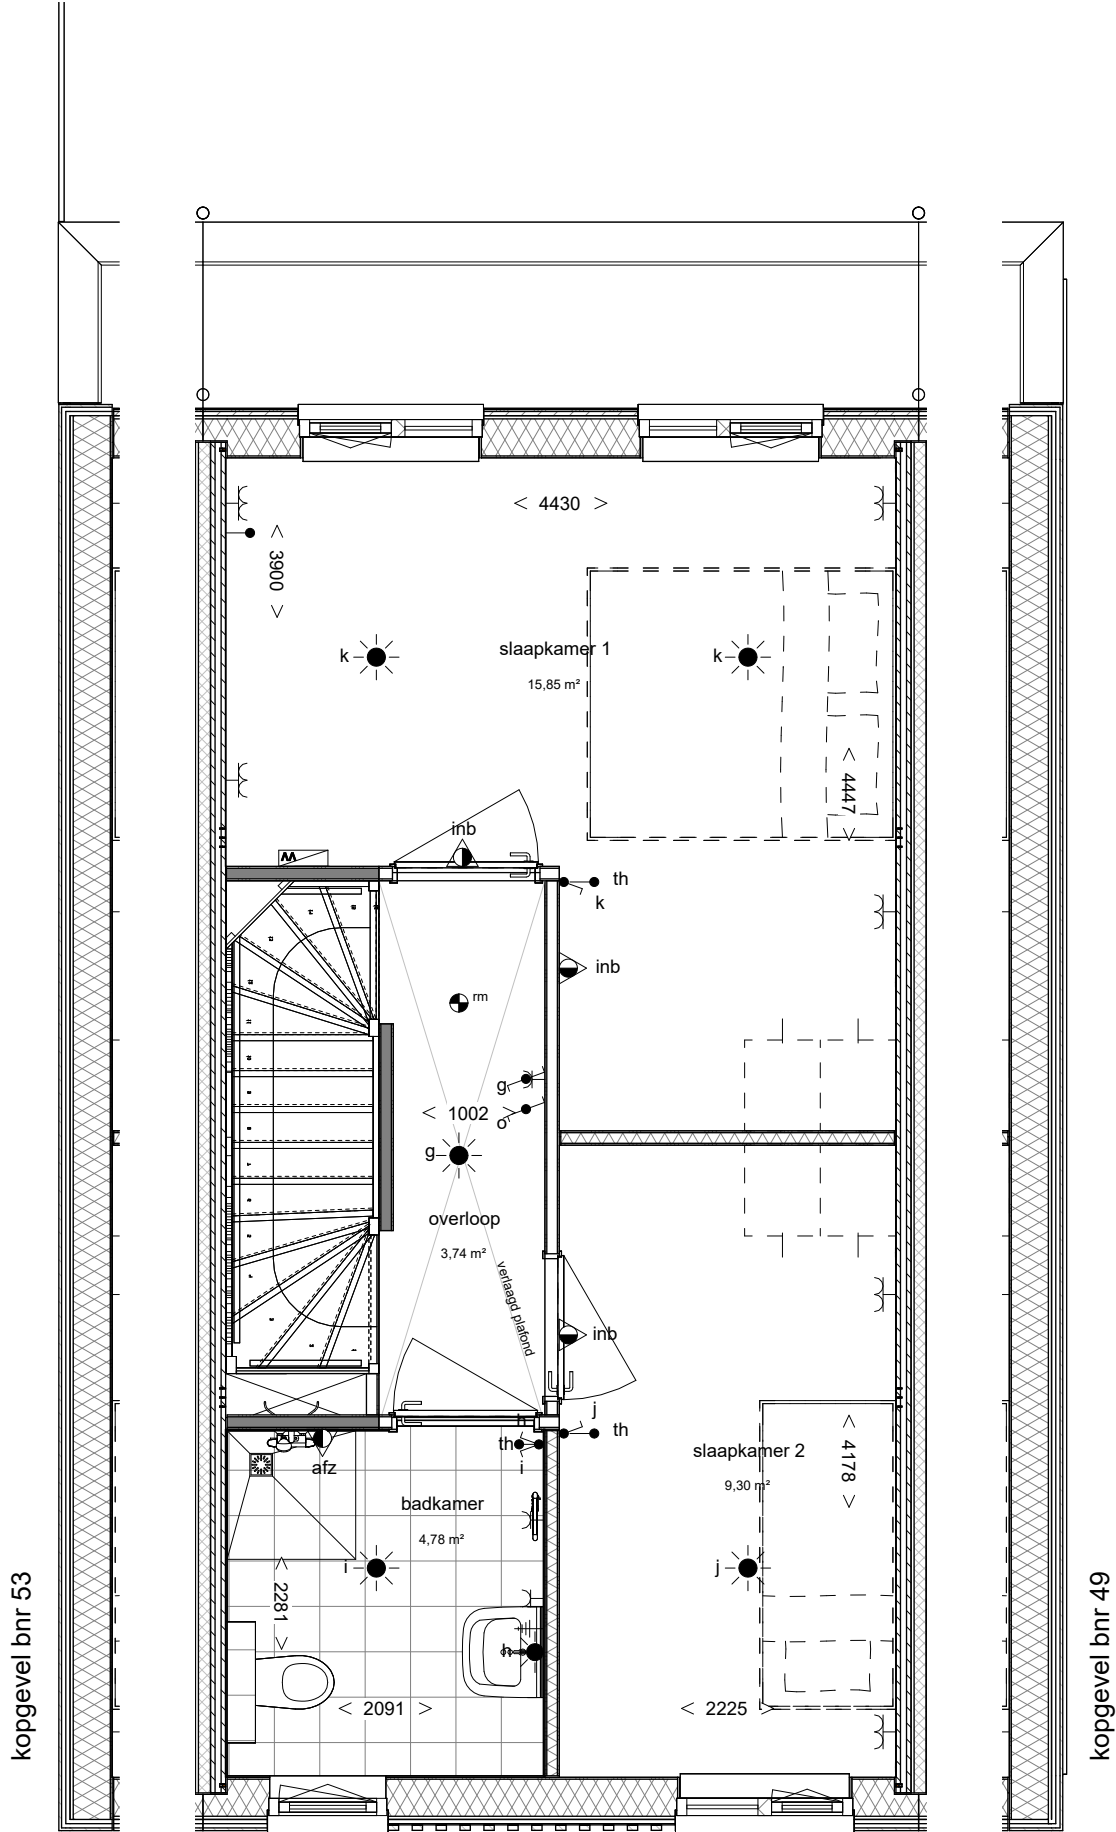




getekend: bnr 49, 51
gespiegeld: bnr 50, 52, 53

Renvooi symbolen

	wandlichtpunt		rookmelder		combi oven aansluiting
	armatuur met bewegingssensor		rookmelder (uit de wand)		antenne aansluiting
	plafondlichtpunt		afvoerpunt t.b.v. wtw		thermostaat
	dubbele wandcontactdoos (boven elkaar)		afvoerpunt t.b.v. wtw (uit de wand)		hemelwaterafvoer
	dubbele wandcontactdoos (naast elkaar)		inblaaspunt t.b.v. wtw		wasmachine
	enkele wandcontactdoos		inblaaspunt t.b.v. wtw (uit de wand)		wasdroger
	3-standen schakelaar (draadloos)		buitenkraan		wasemkap
	enkele schakelaar (draadloos)		verdelers t.b.v. vloerverwarming		elektrisch koken
	dubbele schakelaar (draadloos)		installatie schacht		vaatwasser
	wisselschakelaar (draadloos)		voorbereiding inspectieluik		koelkast
	thermostaat (draadloos)		radiator		omvormer zonnepanelen
	bedrade leiding		30 wdbdo		
	onbedrade leiding		60 wdbdo		
	perilex koken		30 wrd		
	centraal aardpunt				
	druknop bel				

De installaties voldoen aan normblad NEN 1010, de laatste druk.
De wandcontactdozen worden geplaatst op een hoogte van ca. 300 mm vanaf de vloer
De lichtschakelaars worden geplaatst op een hoogte van ca. 1050 mm vanaf de vloer
De wandcontactdozen boven het aanrechtblad in de keuken worden op ca. 1250mm van de vloer geplaatst.

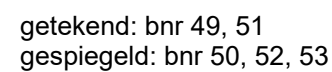

  		PROJECT: WO24000901		DATUM: 13-03-2026 wijziging:
		BLADNUMMER: 422-H	OMSCHRIJVING: tweede verdieping	
		SCHAAL: 1:50	TEK.: NHA	