


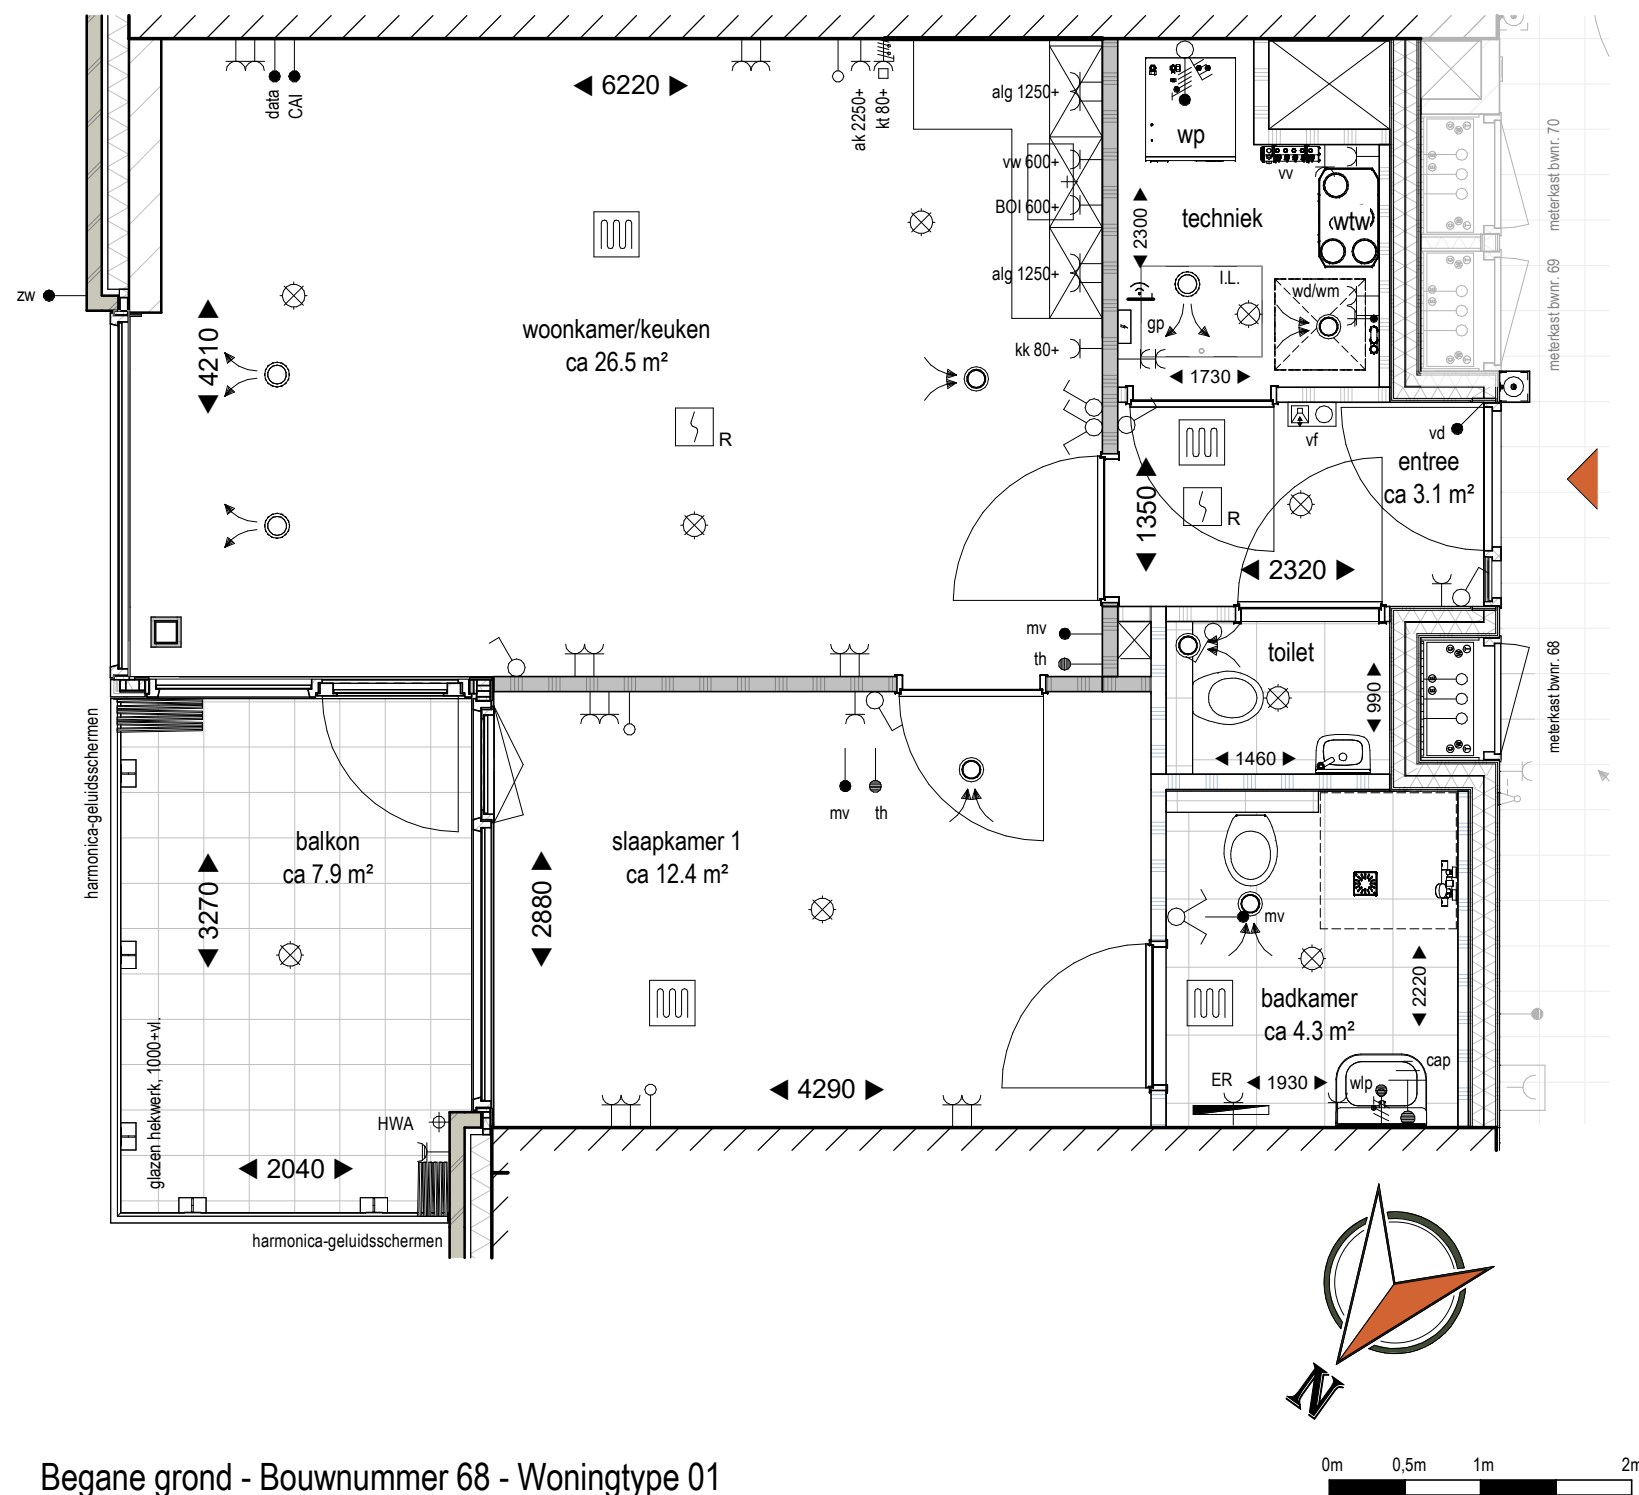

Begane grond - Bouwnummer 68 - Woningtype 01
1 : 50

Renvooi:

wp	warmtepomp
wtw	warmte terugwin unit (ventilatie)
wm/wd	opstelplaats wasmachine/wasdroger
I.L.	inspectieluik
kk	koelkast
vw	vaatwasser
ak	afzuigkap (recirculatie)
kt	kooktoestel
alg	algemeen gebruik
data	netwerkaansluiting
CAI	centrale antenne inrichting
BOI	aansluiting boiler
▲	ingang woning
⊕	hemelwater afvoer
Ⓡ	rookmelder conform NEN2555 (aangesloten op lichtnet)
Ⓢ	beldrukker
Ⓥ	videofoon (vf)
Ⓜ	groepenkast (gp)
Ⓥ	vloerverwarming verdeler (vv)
Ⓢ	ruimte voorzien van vloerverwarming

Ⓢ	enkele schakelaar
Ⓢ	dubbele schakelaar
Ⓢ	wisselschakelaar
●	Centraal-Aard-Punt (cap)
Ⓢ	enkele wandcontactdoos met randaarde
Ⓢ	dubbele wandcontactdoos met randaarde
Ⓢ	plafond lichtpunt
Ⓢ	wand lichtpunt (wpl)
Ⓢ	3-fase aansluiting t.b.v. warmtepomp (wp)
—	leiding bedraad:
th	thermostaat
mv	regelaar mechanische ventilatie
zw	zonwering
vd	vrijloopdranger
—	leiding onbedraad
—	elektrische radiator (ER)
Ⓢ	mechanische ventilatie afvoer
Ⓢ	mechanische ventilatie inblaas
Ⓢ	internet- modem /router


derde verdieping

tweede verdieping

eerste verdieping

begane grond

CAZAS
wonen

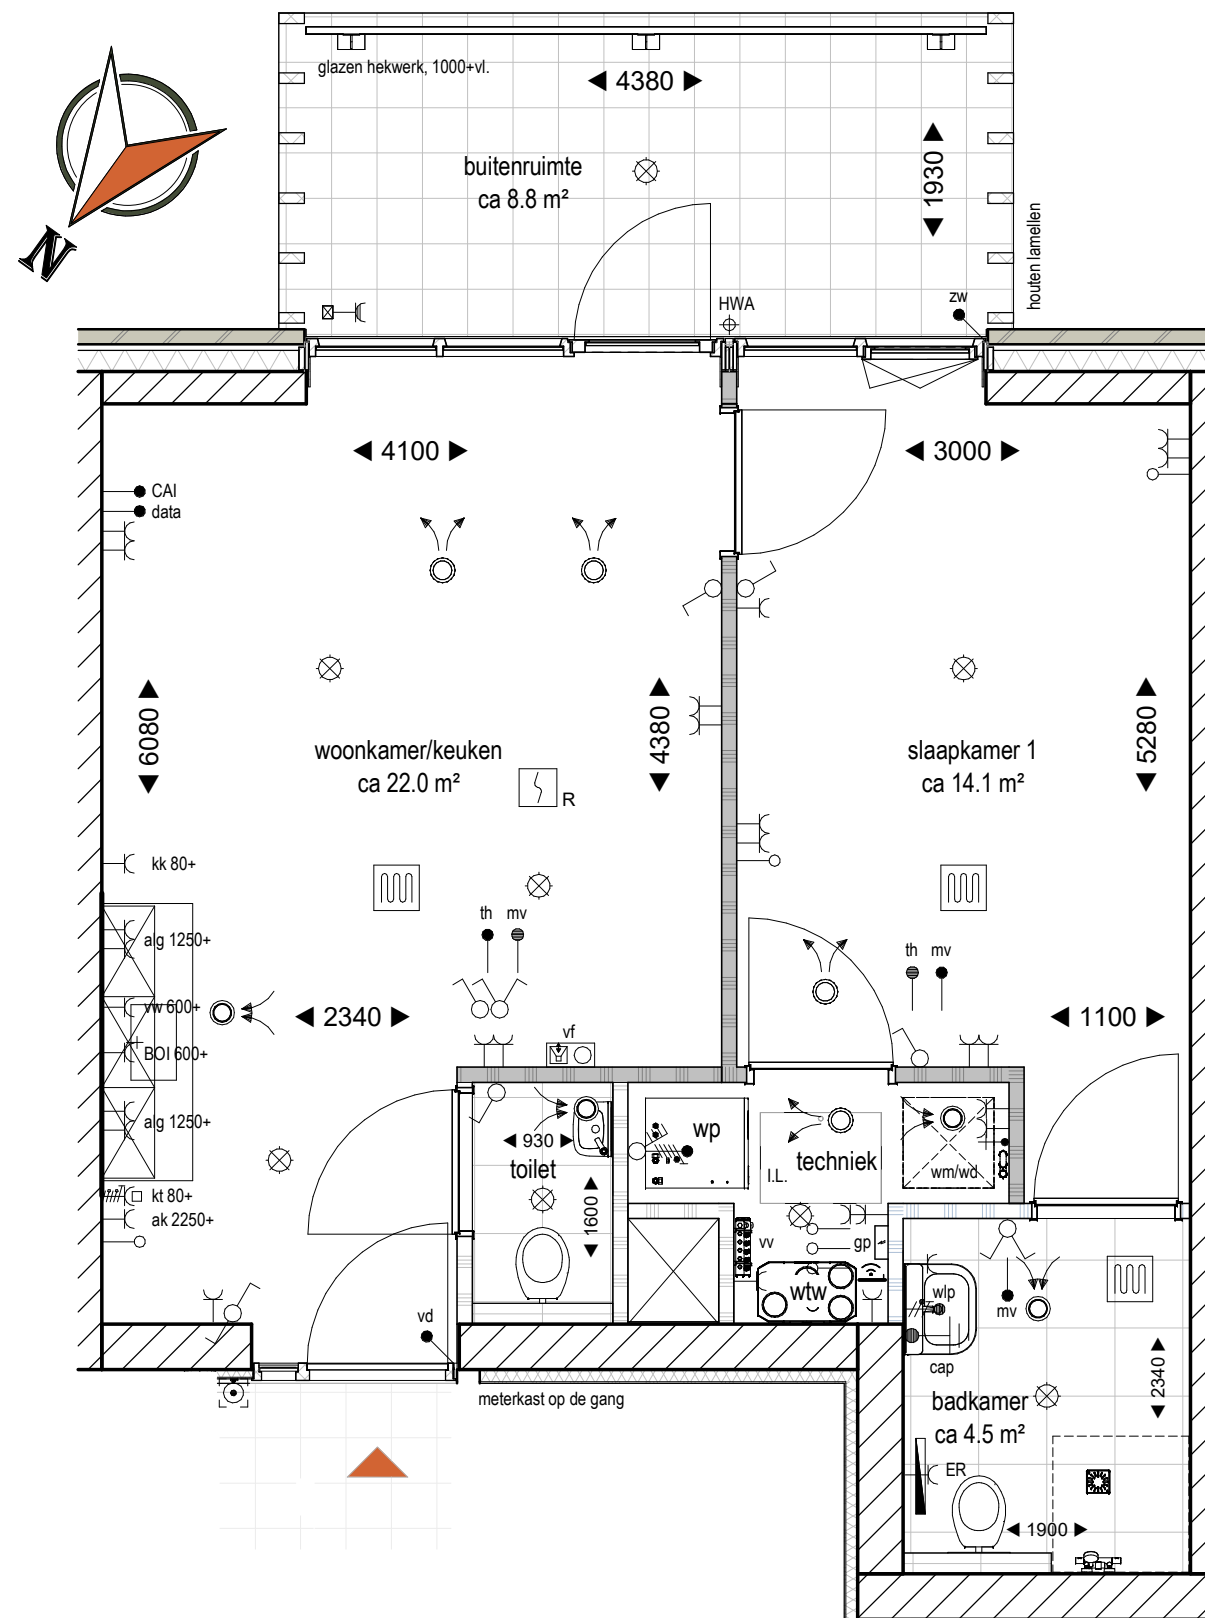

Begane grond - Bouwnummer 70 - Woningtype 03
1:50



Renvooi:

wp	warmtepomp
wtw	warmte terugwin unit (ventilatie)
wm/wd	opstelplaats wasmachine/wasdroger
I.L.	inspectieluik
kk	koelkast
vw	vaatwasser
ak	afzuigkap (recirculatie)
kt	kooktoestel
alg	algemeen gebruik
data	netwerkaansluiting
CAI	centrale antenne inrichting
BOI	aansluiting boiler
	ingang woning
	hemelwater afvoer
	rookmelder conform NEN2555 (aangesloten op lichtnet)
	beldrukker
	videofoon (vf)
	groepenkast (gp)
	vloerverwarming verdeler (vv)
	ruimte voorzien van vloerverwarming

	enkele schakelaar
	dubbele schakelaar
	wisselschakelaar
	Centraal-Aard-Punt (cap)
	enkele wandcontactdoos met randaarde
	dubbele wandcontactdoos met randaarde
	plafond lichtpunt
	wand lichtpunt (wpl)
	3-fase aansluiting t.b.v. warmtepomp (wp)
	leiding bedraad:
	th thermostaat
	mv regelaar mechanische ventilatie
	zw zonwering
	vd vrijloopdranger
	leiding onbedraad
	elektrische radiator (ER)
	mechanische ventilatie afvoer
	mechanische ventilatie inblaas
	internet- modem /router


derde verdieping

tweede verdieping

eerste verdieping

begane grond


CAZAS
wonen

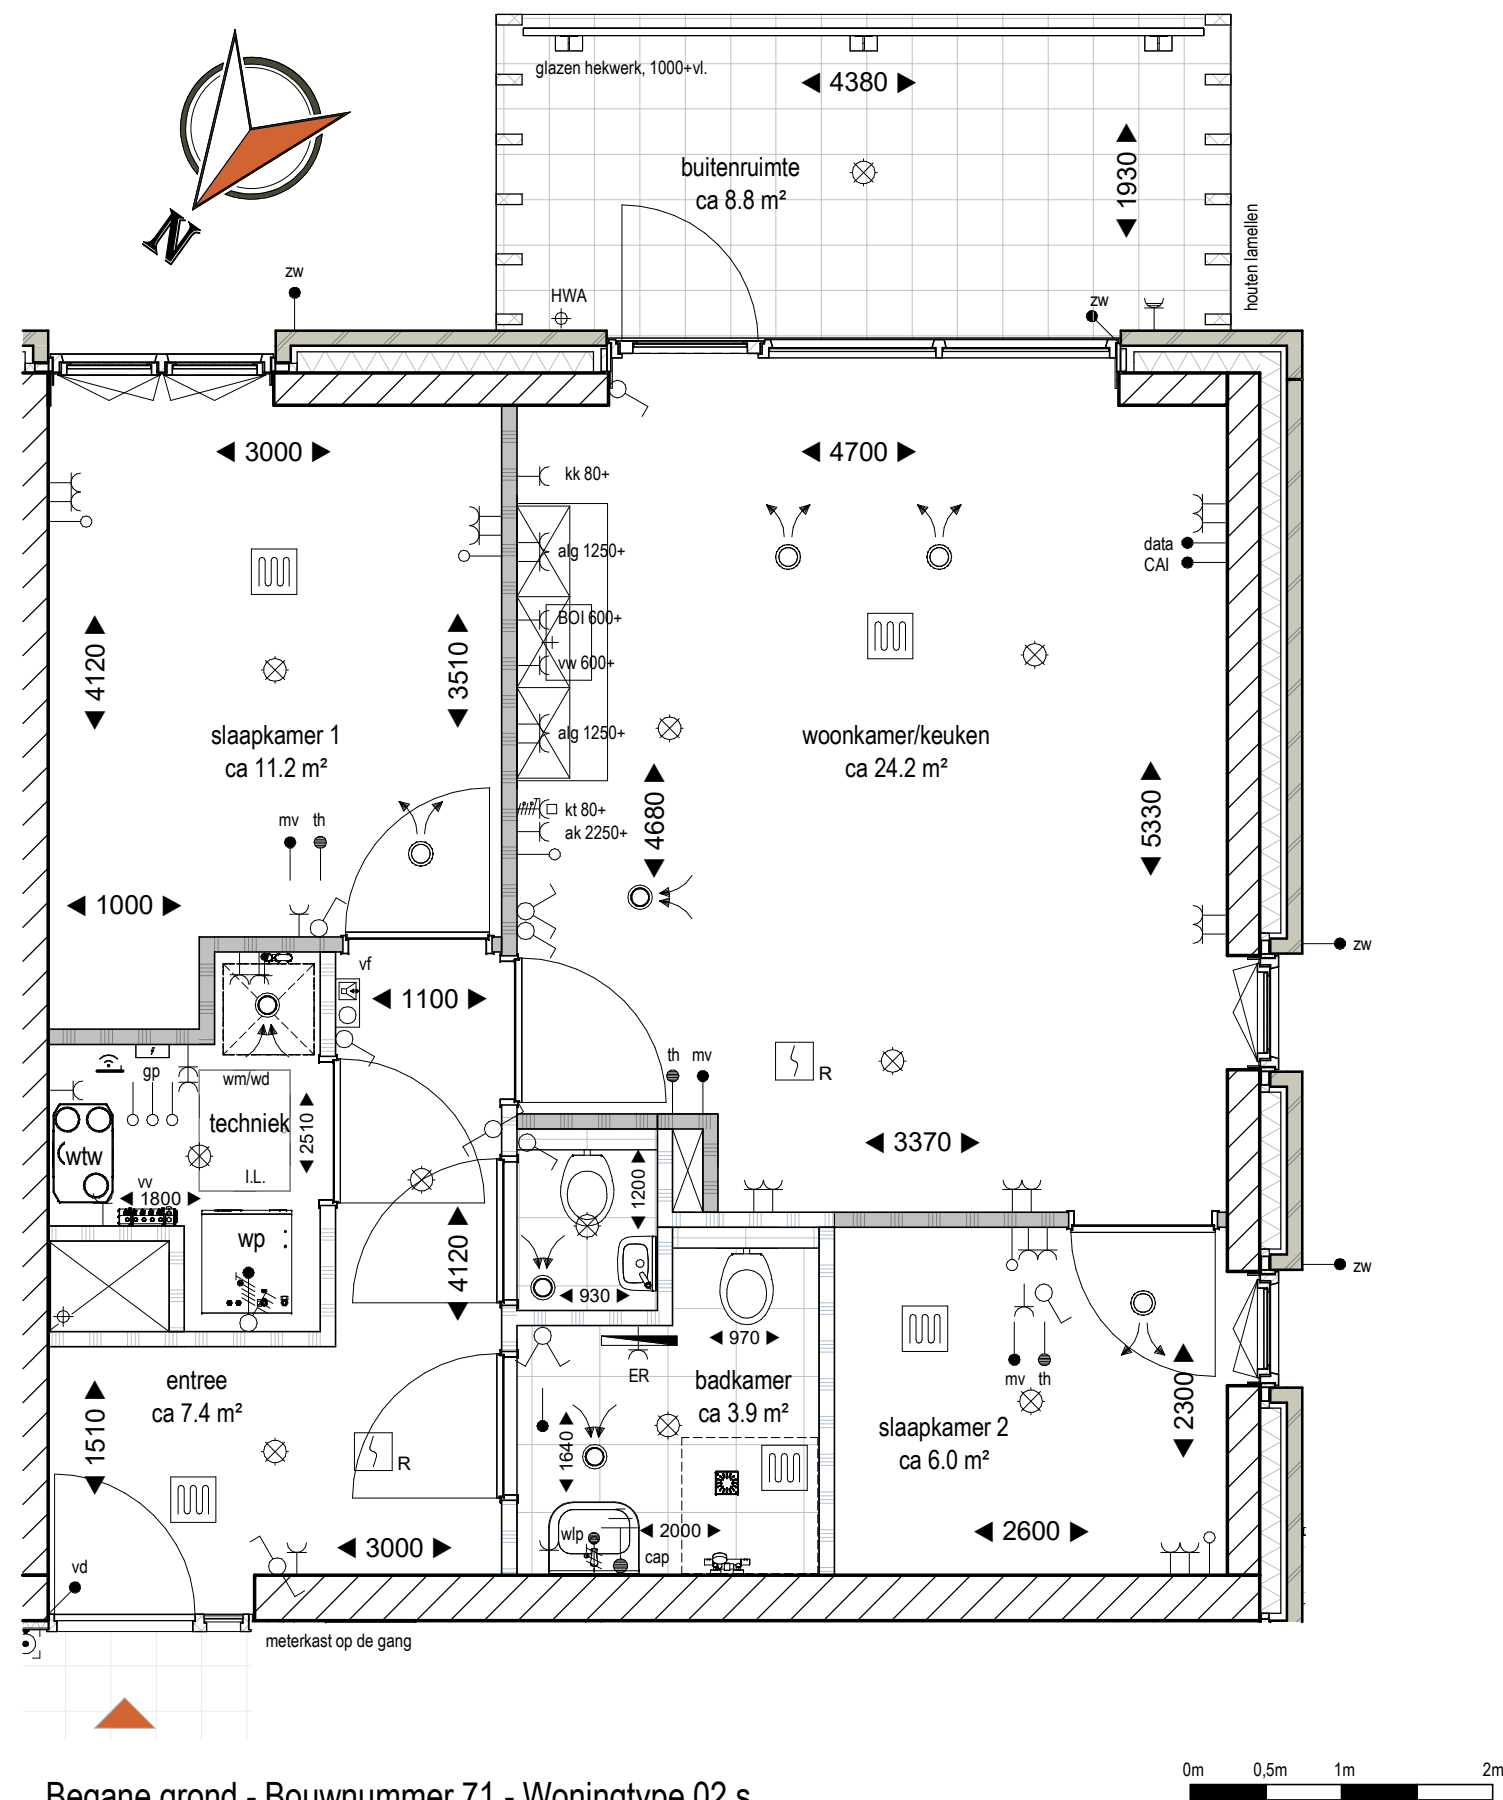

Begane grond - Bouwnummer 71 - Woningtype 02 s
1:50

Renvooi:

wp	warmtepomp		enkele schakelaar
wtw	warmte terugwin unit (ventilatie)		dubbele schakelaar
wm/wd	opstelplaats wasmachine/wasdroger		wisselschakelaar
I.L.	inspectieluik		Centraal-Aard-Punt (cap)
kk	koelkast		enkele wandcontactdoos met randaarde
vw	vaatwasser		dubbele wandcontactdoos met randaarde
ak	afzuigkap (recirculatie)		plafond lichtpunt
kt	kooktoestel		wand lichtpunt (wpl)
alg	algemeen gebruik		3-fase aansluiting t.b.v. warmtepomp (wp)
data	netwerkaansluiting		leiding bedraad:
CAI	centrale antenne inrichting		th thermostaat
BOI	aansluiting boiler		mv regelaar mechanische ventilatie
	ingang woning		zw zonwering
	hemelwater afvoer		vd vrijloopdranger
	rookmelder conform NEN2555 (aangesloten op lichtnet)		leiding onbedraad
	beldrukker		elektrische radiator (ER)
	videfoon (vf)		mechanische ventilatie afvoer
	groepenkast (gp)		mechanische ventilatie inblaas
	vloerverwarming verdeler (vv)		internet- modem /router
	ruimte voorzien van vloerverwarming		


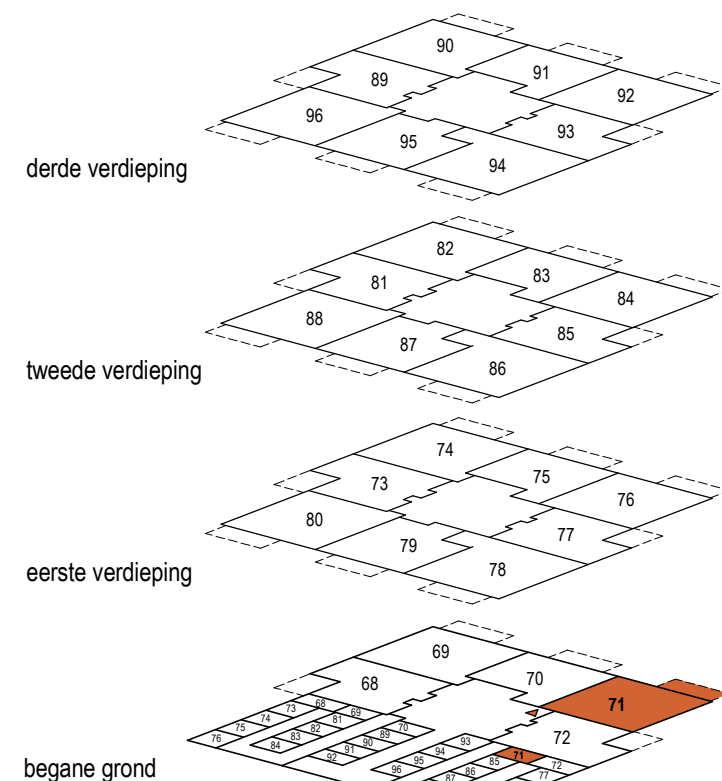


CAZAS
wonen


Renvooi:

wp	warmtepomp
wtw	warmte terugwin unit (ventilatie)
wm/wd	opstelplaats wasmachine/wasdroger
I.L.	inspectieluik
kk	koelkast
vw	vaatwasser
ak	afzuigkap (recirculatie)
kt	kooktoestel
alg	algemeen gebruik
data	netwerkaansluiting
CAI	centrale antenne inrichting
BOI	aansluiting boiler
	ingang woning
	hemelwater afvoer
	rookmelder conform NEN2555 (aangesloten op lichtnet)
	beldrukker
	videofoon (vf)
	groepenkast (gp)
	vloerverwarming verdeler (vv)
	ruimte voorzien van vloerverwarming

	enkele schakelaar
	dubbele schakelaar
	wisselschakelaar
	Centraal-Aard-Punt (cap)
	enkele wandcontactdoos met randaarde
	dubbele wandcontactdoos met randaarde
	plafond lichtpunt
	wand lichtpunt (wpl)
	3-fase aansluiting t.b.v. warmtepomp (wp)
	leiding bedraad:
	th thermostaat
	mv regelaar mechanische ventilatie
	zw zonwering
	vd vrijloopdranger
	leiding onbedraad
	elektrische radiator (ER)
	mechanische ventilatie afvoer
	mechanische ventilatie inblaas
	internet- modem /router

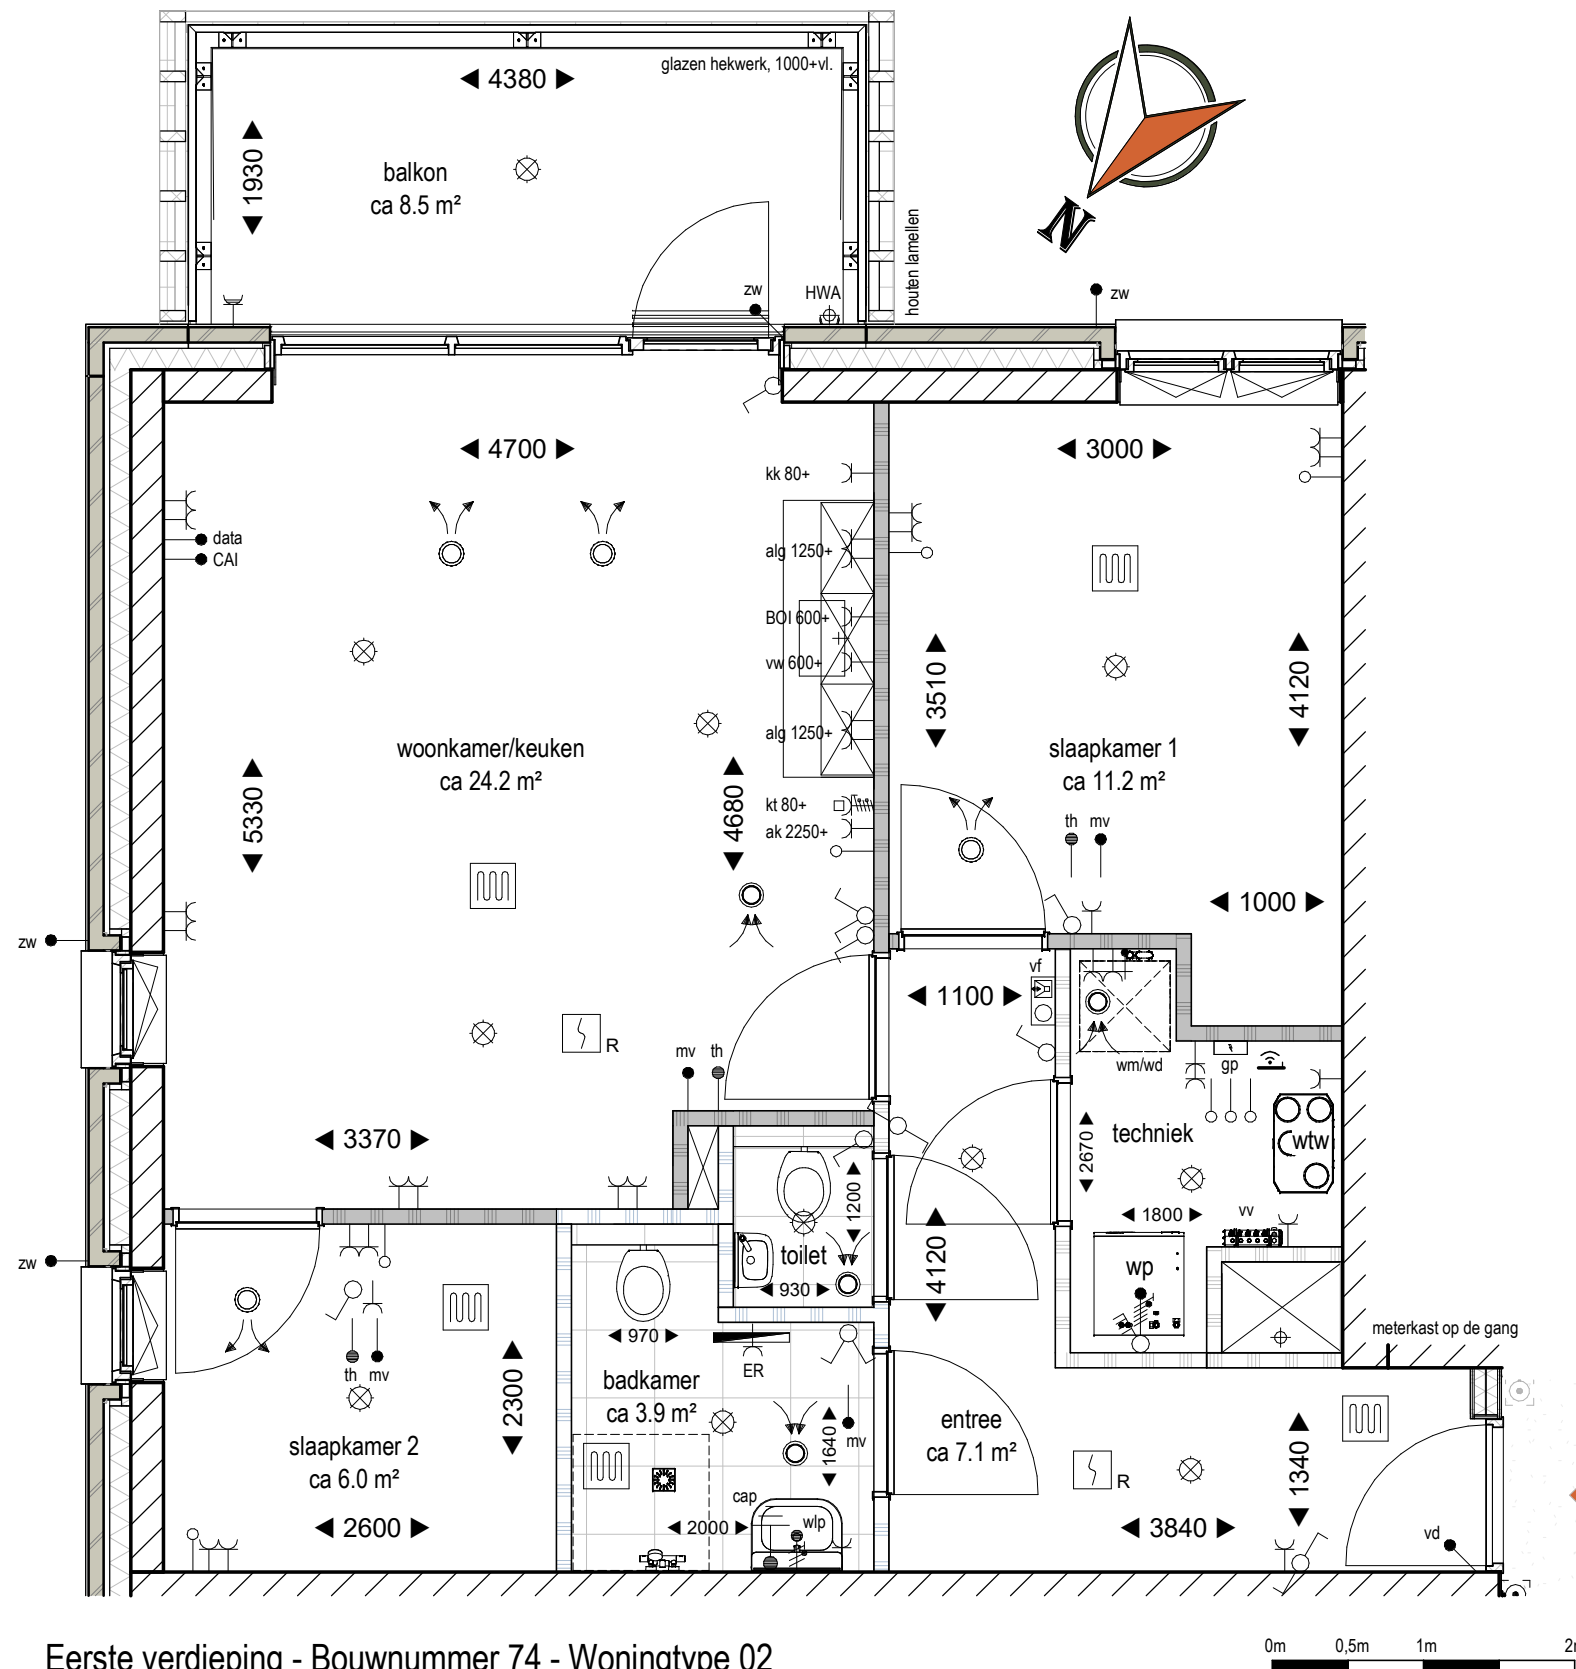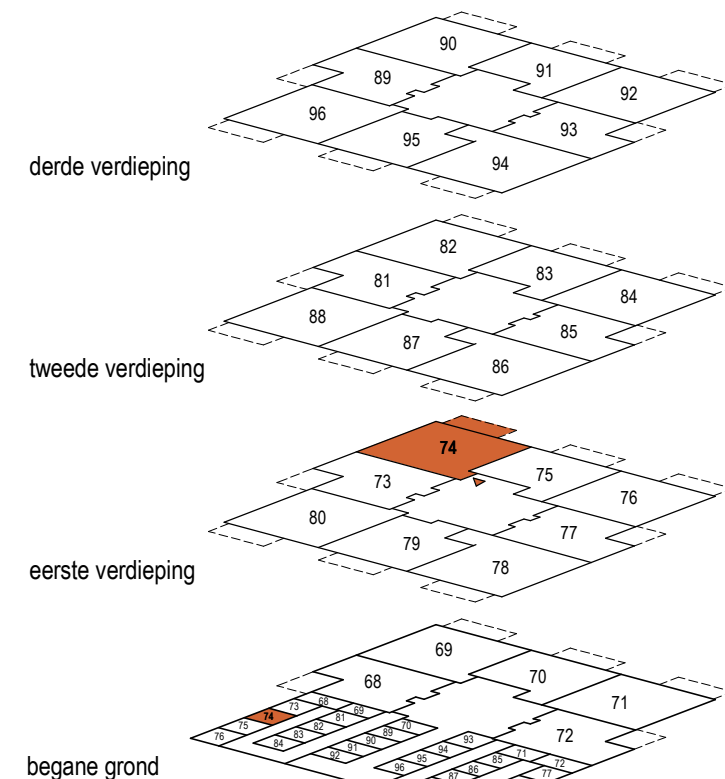

Eerste verdieping - Bouwnummer 74 - Woningtype 02
1 : 50

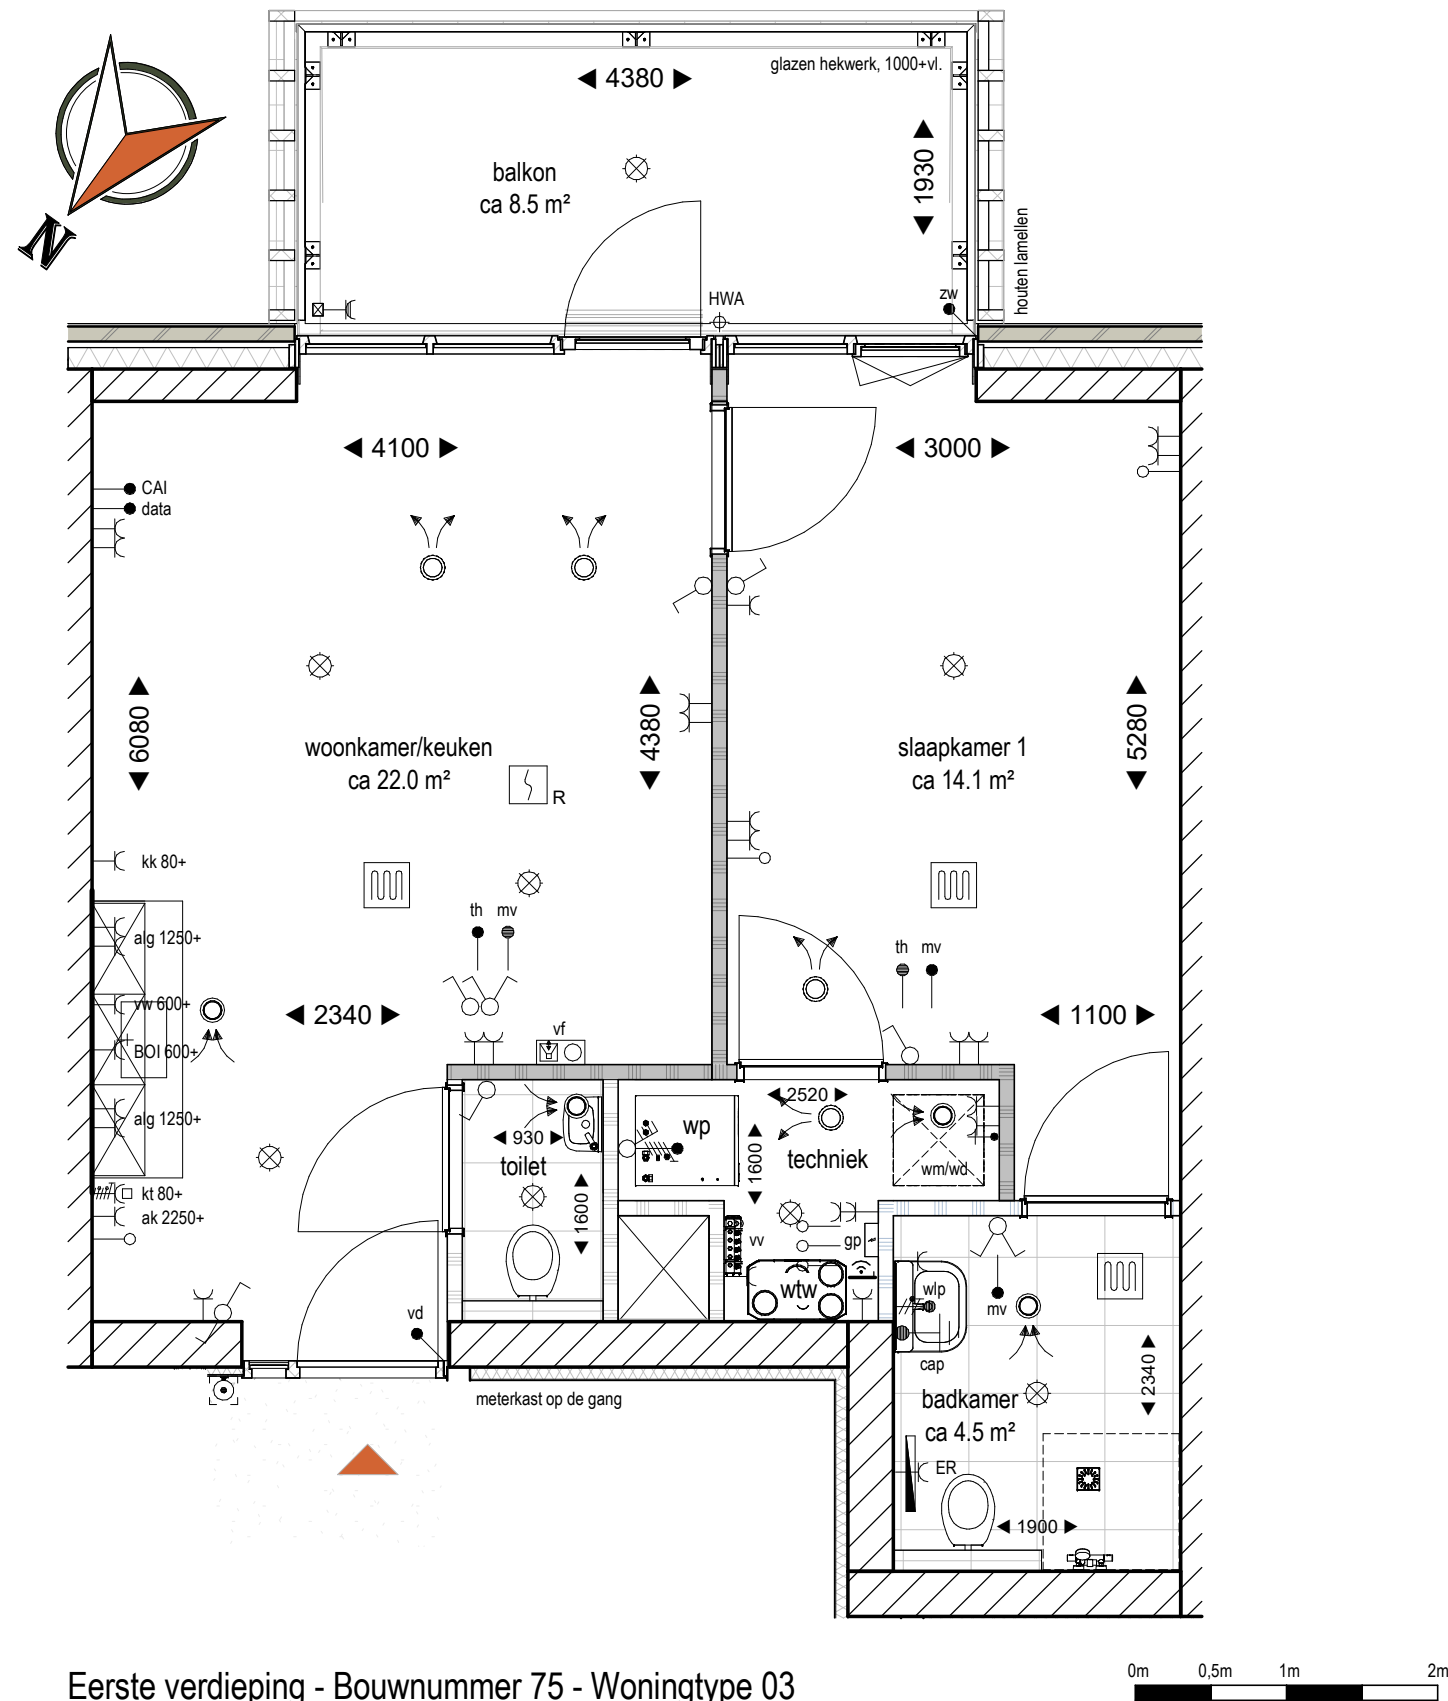


Eerste verdieping - Bouwnummer 75 - Woningtype 03
1 : 50


Renvooi:

wp	warmtepomp
wtw	warmte terugwin unit (ventilatie)
wm/wd	opstelplaats wasmachine/wasdroger
I.L.	inspectieluik
kk	koelkast
vw	vaatwasser
ak	afzuigkap (recirculatie)
kt	kooktoestel
alg	algemeen gebruik
data	netwerkaansluiting
CAI	centrale antenne inrichting
BOI	aansluiting boiler
	ingang woning
	hemelwater afvoer
	rookmelder conform NEN2555 (aangesloten op lichtnet)
	beldrukker
	videofoon (vf)
	groepenkast (gp)
	vloerverwarming verdeler (vv)
	ruimte voorzien van vloerverwarming

	enkele schakelaar
	dubbele schakelaar
	wisselschakelaar
	Centraal-Aard-Punt (cap)
	enkele wandcontactdoos met randaarde
	dubbele wandcontactdoos met randaarde
	plafond lichtpunt
	wand lichtpunt (wpl)
	3-fase aansluiting t.b.v. warmtepomp (wp)
	leiding bedraad:
	th thermostaat
	mv regelaar mechanische ventilatie
	zw zonwering
	vd vrijloopdranger
	leiding onbedraad
	elektrische radiator (ER)
	mechanische ventilatie afvoer
	mechanische ventilatie inblaas
	internet- modem /router

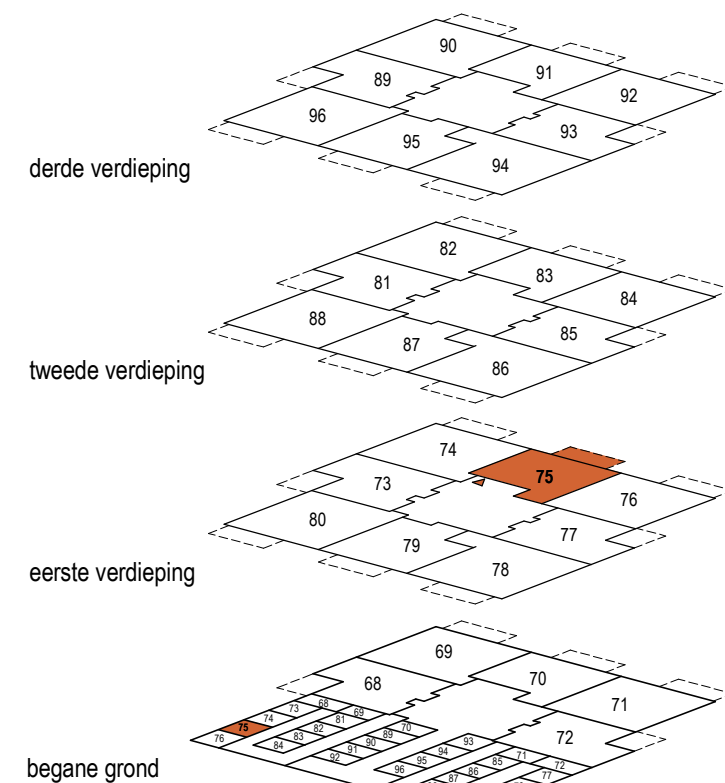

CAZAS
wonen

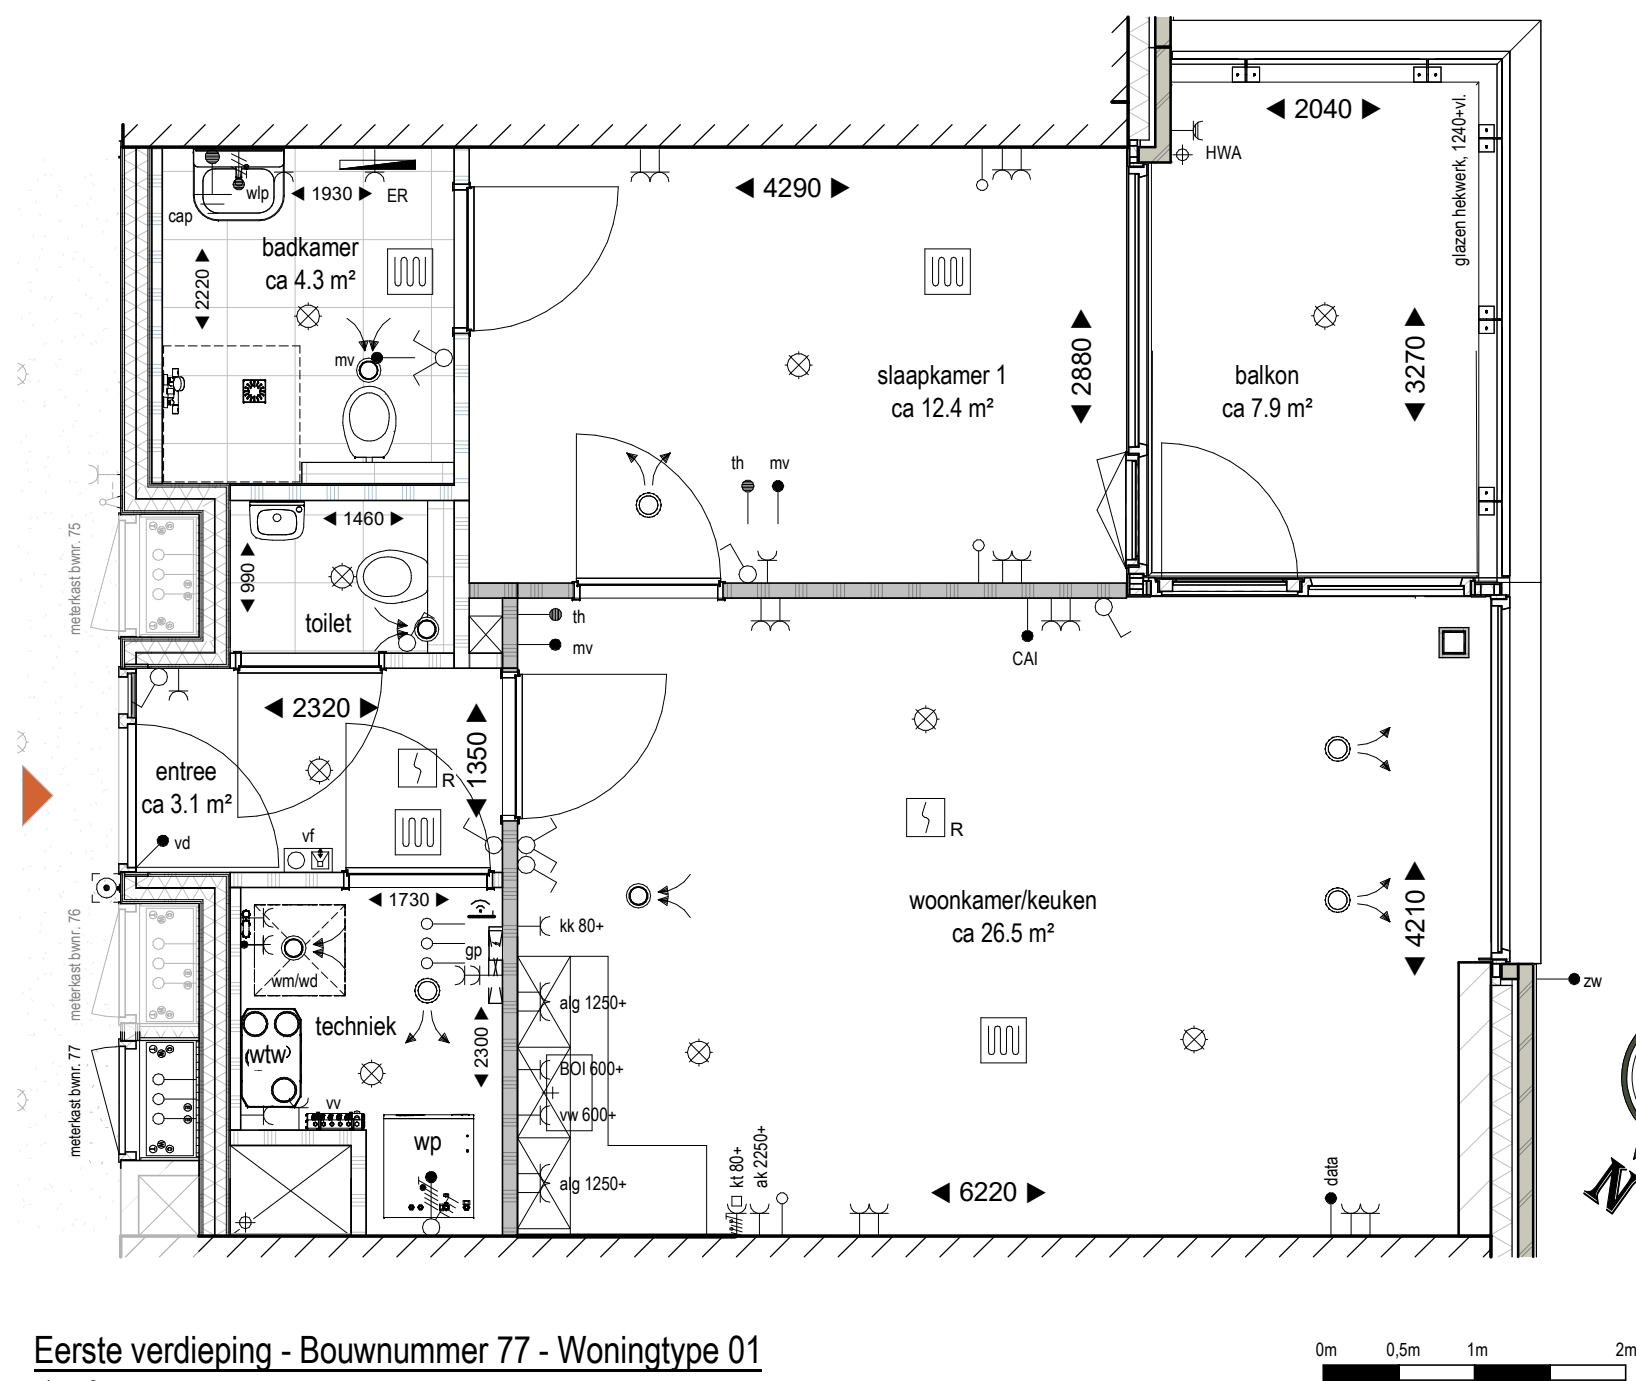



Eerste verdieping - Bouwnummer 77 - Woningtype 01
1 : 50

Renvooi:

wp	warmtepomp
wtw	warmte terugwin unit (ventilatie)
wm/wd	opstelplaats wasmachine/wasdroger
I.L.	inspectieluik
kk	koelkast
vw	vaatwasser
ak	afzuigkap (recirculatie)
kt	kooktoestel
alg	algemeen gebruik
data	netwerkaansluiting
CAI	centrale antenne inrichting
BOI	aansluiting boiler
	ingang woning
	hemelwater afvoer
	rookmelder conform NEN2555 (aangesloten op lichtnet)
	beldrukker
	videofoon (vf)
	groepenkast (gp)
	vloerverwarming verdeler (vv)
	ruimte voorzien van vloerverwarming

	enkele schakelaar
	dubbele schakelaar
	wisselschakelaar
	Centraal-Aard-Punt (cap)
	enkele wandcontactdoos met randaarde
	dubbele wandcontactdoos met randaarde
	plafond lichtpunt
	wand lichtpunt (wpl)
	3-fase aansluiting t.b.v. warmtepomp (wp)
	leiding bedraad:
	th thermostaat
	mv regelaar mechanische ventilatie
	zw zonwering
	vd vrijloopdranger
	leiding onbedraad
	elektrische radiator (ER)
	mechanische ventilatie afvoer
	mechanische ventilatie inblaas
	internet- modem /router

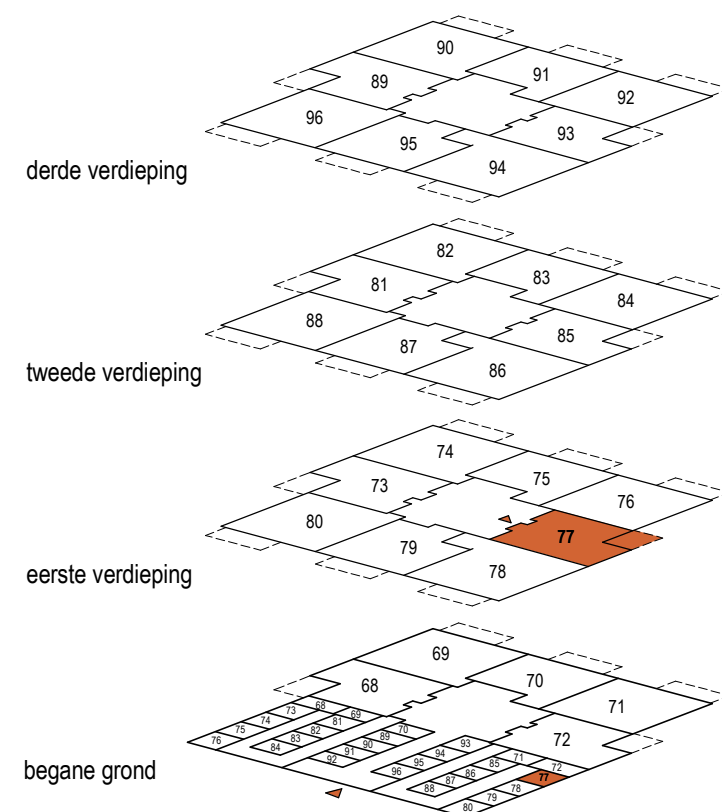

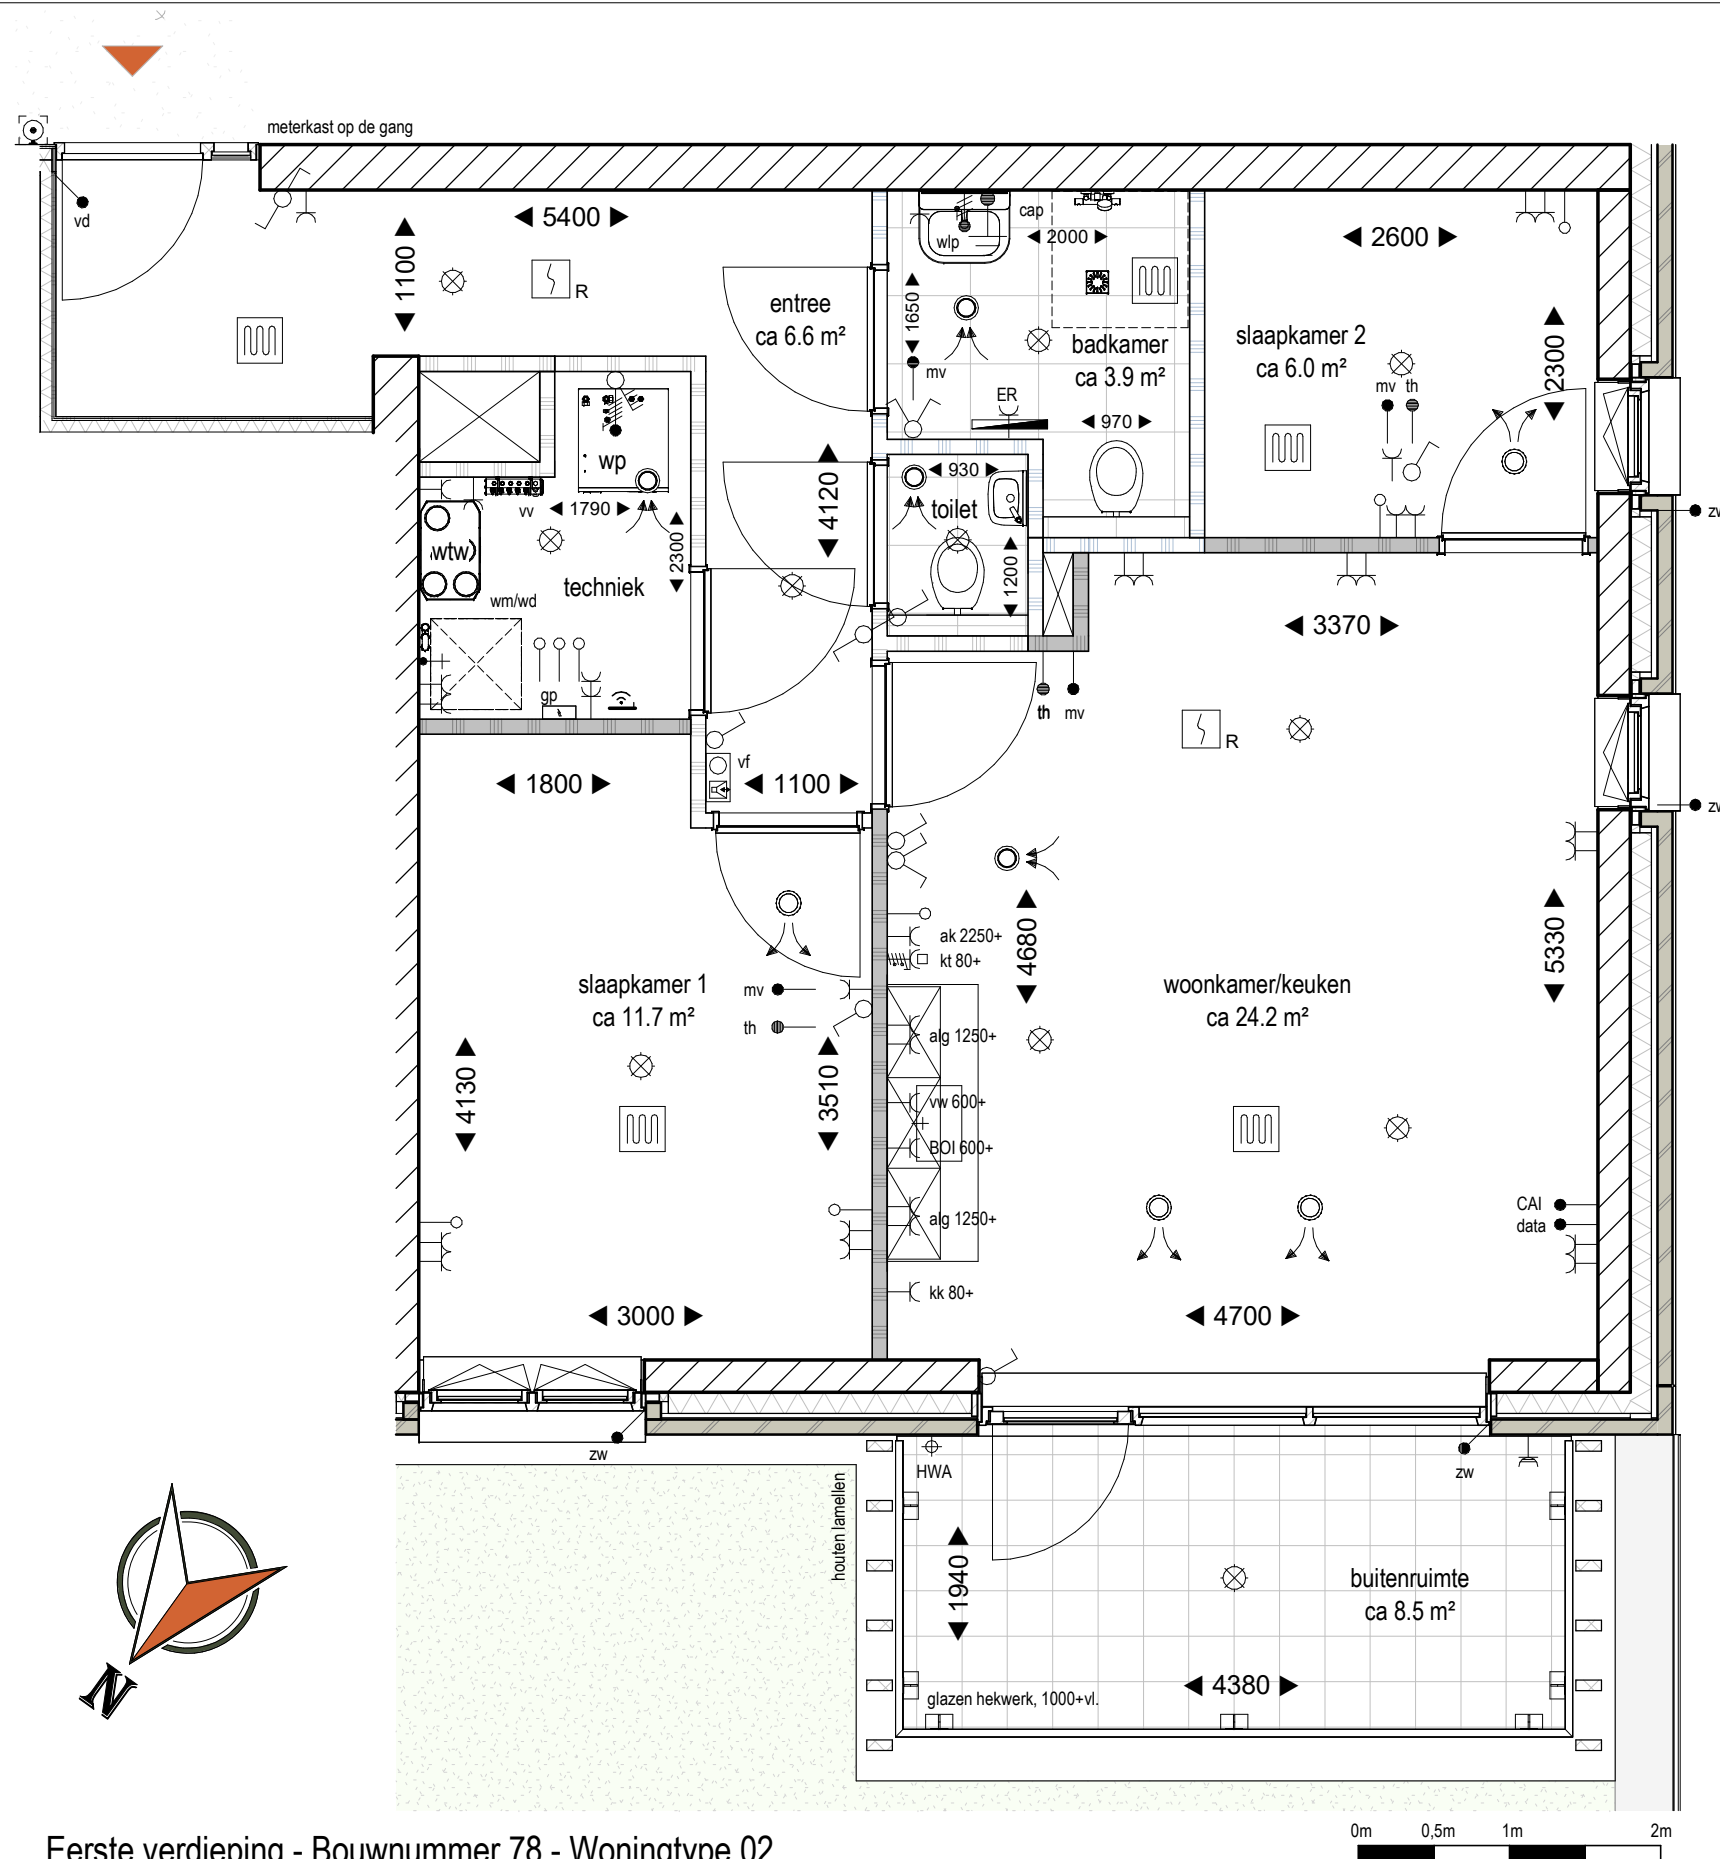

Eerste verdieping - Bouwnummer 78 - Woningtype 02
1 : 50

Renvooi:

wp	warmtepomp
wtw	warmte terugwin unit (ventilatie)
wm/wd	opstelplaats wasmachine/wasdroger
I.L.	inspectieluik
kk	koelkast
vw	vaatwasser
ak	afzuigkap (recirculatie)
kt	kooktoestel
alg	algemeen gebruik
data	netwerkaansluiting
CAI	centrale antenne inrichting
BOI	aansluiting boiler
	ingang woning
	hemelwater afvoer
	rookmelder conform NEN2555 (aangesloten op lichtnet)
	beldrukker
	videofoon (vf)
	groepenkast (gp)
	vloerverwarming verdeler (vv)
	ruimte voorzien van vloerverwarming

	enkele schakelaar
	dubbele schakelaar
	wisselschakelaar
	Centraal-Aard-Punt (cap)
	enkele wandcontactdoos met randaarde
	dubbele wandcontactdoos met randaarde
	plafond lichtpunt
	wand lichtpunt (wpl)
	3-fase aansluiting t.b.v. warmtepomp (wp)
	leiding bedraad:
	th thermostaat
	mv regelaar mechanische ventilatie
	zw zonwering
	vd vrijloopdranger
	leiding onbedraad
	elektrische radiator (ER)
	mechanische ventilatie afvoer
	mechanische ventilatie inblaas
	internet- modem /router


derde verdieping

tweede verdieping

eerste verdieping

begane grond

CAZAS
wonen

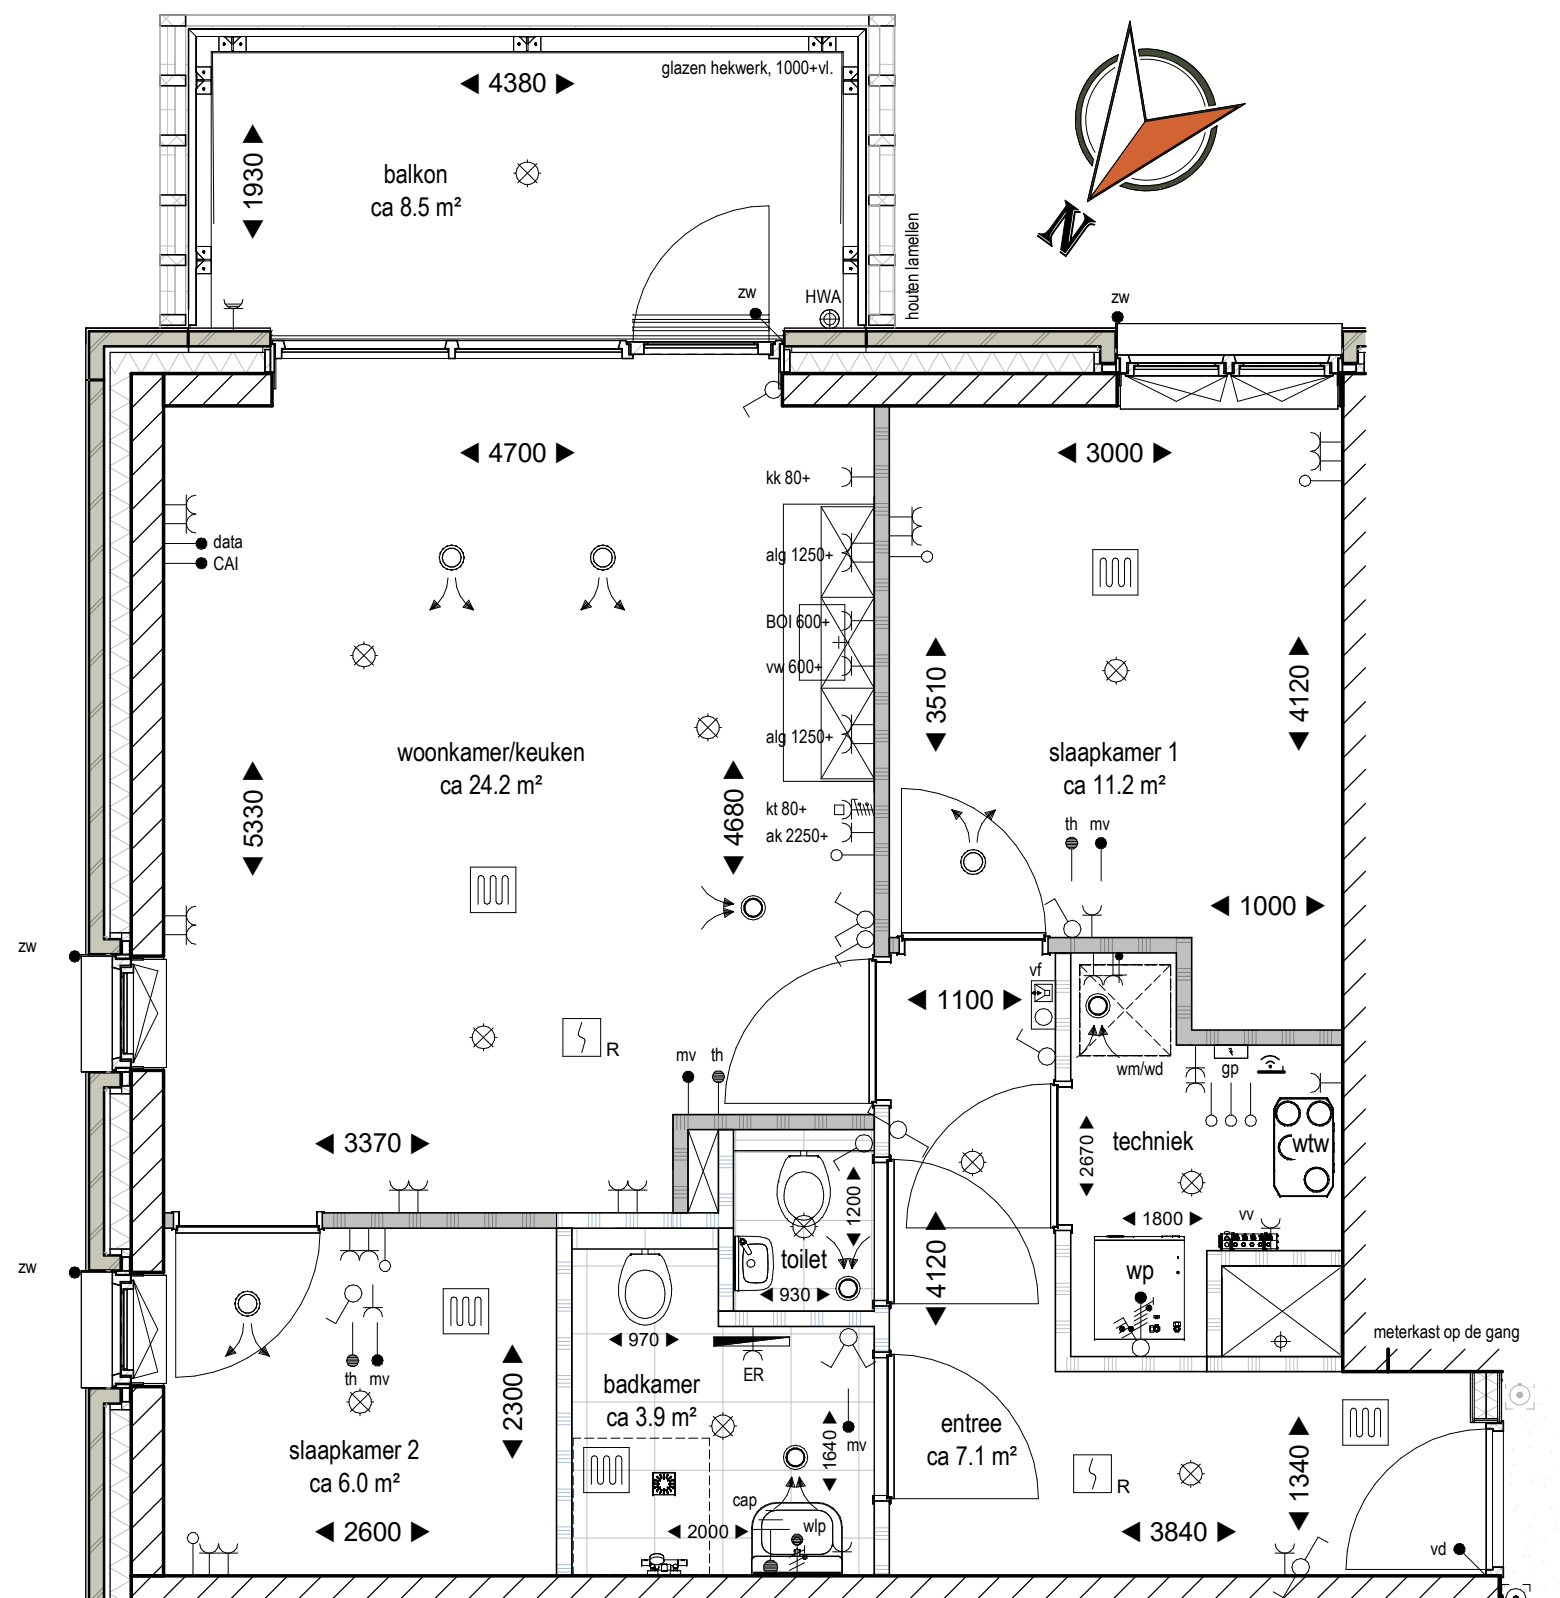



Tweede verdieping - Bouwnummer 82 - Woningtype 02
1 : 50

Renvooi:

wp	warmtepomp
wtw	warmte terugwin unit (ventilatie)
wm/wd	opstelplaats wasmachine/wasdroger
I.L.	inspectieluik
kk	koelkast
vw	vaatwasser
ak	afzuigkap (recirculatie)
kt	kooktoestel
alg	algemeen gebruik
data	netwerkaansluiting
CAI	centrale antenne inrichting
BOI	aansluiting boiler
	ingang woning
	hemelwater afvoer
	rookmelder conform NEN2555 (aangesloten op lichtnet)
	beldrukker
	videofoon (vf)
	groepenkast (gp)
	vloerverwarming verdeler (vv)
	ruimte voorzien van vloerverwarming

	enkele schakelaar
	dubbele schakelaar
	wisselschakelaar
	Centraal-Aard-Punt (cap)
	enkele wandcontactdoos met randaarde
	dubbele wandcontactdoos met randaarde
	plafond lichtpunt
	wand lichtpunt (wpl)
	3-fase aansluiting t.b.v. warmtepomp (wp)
	leiding bedraad:
	th thermostaat
	mv regelaar mechanische ventilatie
	zw zonwering
	vd vrijloophdrager
	leiding onbedraad
	elektrische radiator (ER)
	mechanische ventilatie afvoer
	mechanische ventilatie inblaas
	internet- modem /router

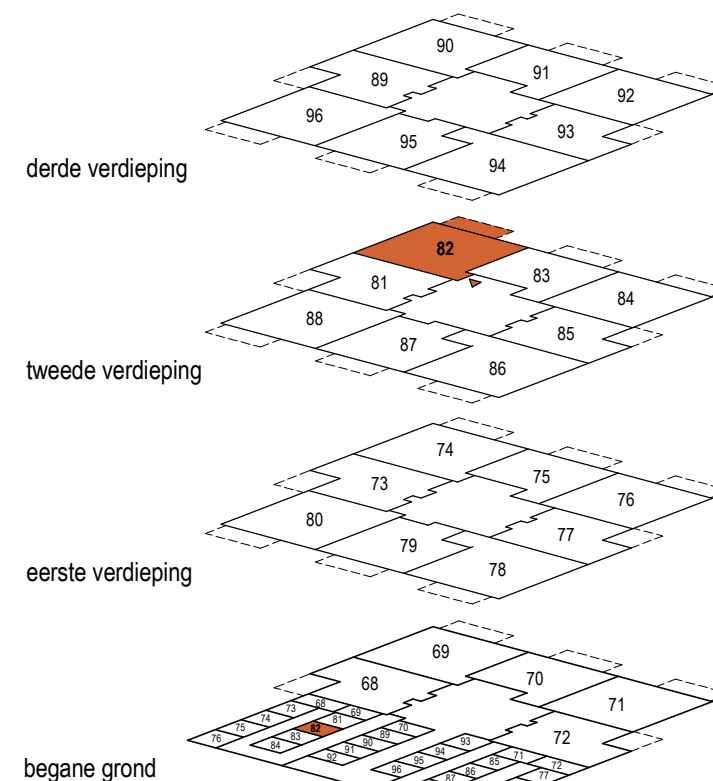


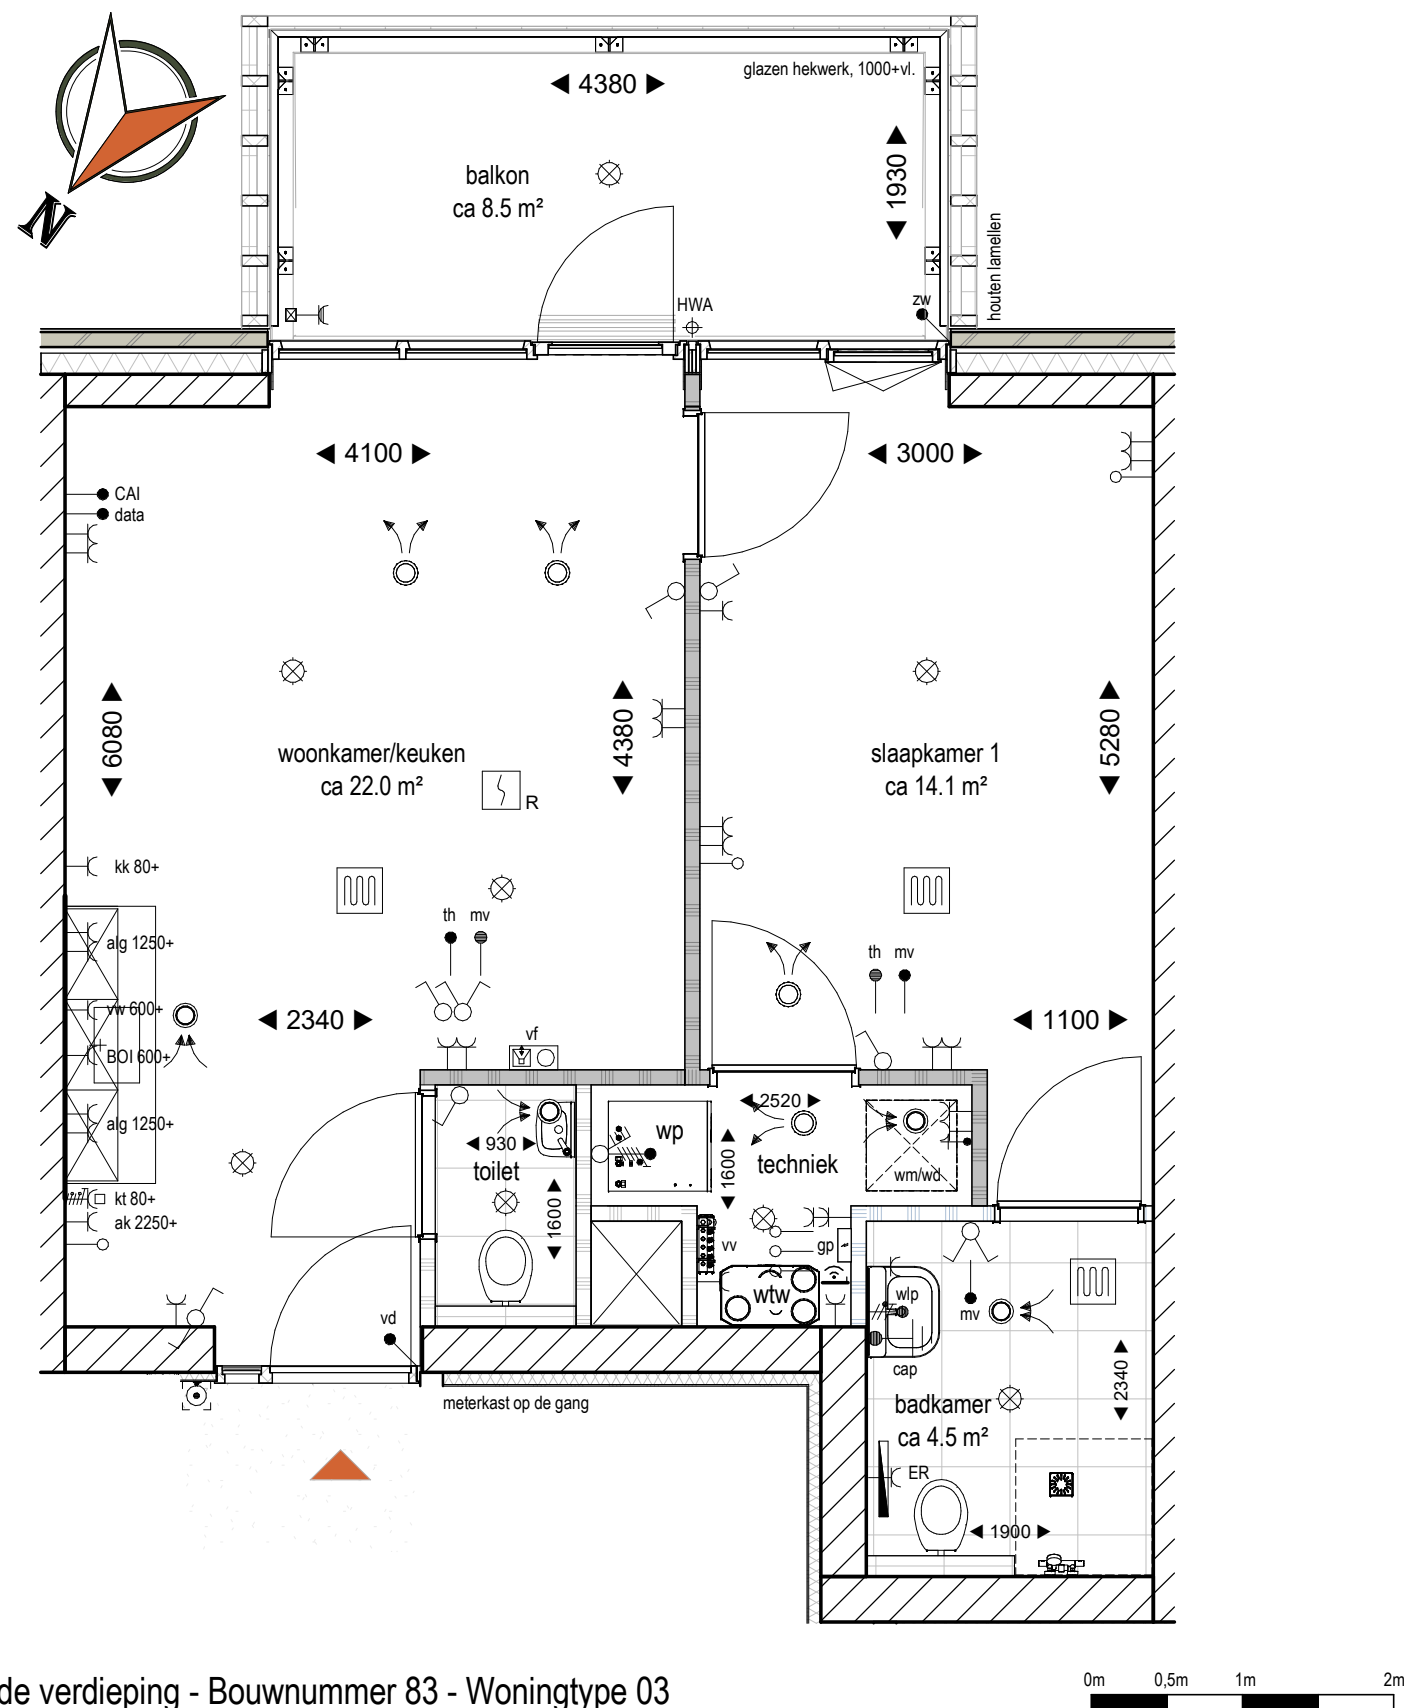


Renvooi:

wp	warmtepomp
wtw	warmte terugwin unit (ventilatie)
wm/wd	opstelplaats wasmachine/wasdroger
I.L.	inspectieluik
kk	koelkast
vw	vaatwasser
ak	afzuigkap (recirculatie)
kt	kooktoestel
alg	algemeen gebruik
data	netwerkaansluiting
CAI	centrale antenne inrichting
BOI	aansluiting boiler
	ingang woning
	hemelwater afvoer
	rookmelder conform NEN2555 (aangesloten op lichtnet)
	beldrukker
	videofoon (vf)
	groepenkast (gp)
	vloerverwarming verdeler (vv)
	ruimte voorzien van vloerverwarming

	enkele schakelaar
	dubbele schakelaar
	wisselschakelaar
	Centraal-Aard-Punt (cap)
	enkele wandcontactdoos met randaarde
	dubbele wandcontactdoos met randaarde
	plafond lichtpunt
	wand lichtpunt (wpl)
	3-fase aansluiting t.b.v. warmtepomp (wp)
	leiding bedraad:
	th thermostaat
	mv regelaar mechanische ventilatie
	zw zonwering
	vd vrijloopdranger
	leiding onbedraad
	elektrische radiator (ER)
	mechanische ventilatie afvoer
	mechanische ventilatie inblaas
	internet- modem /router

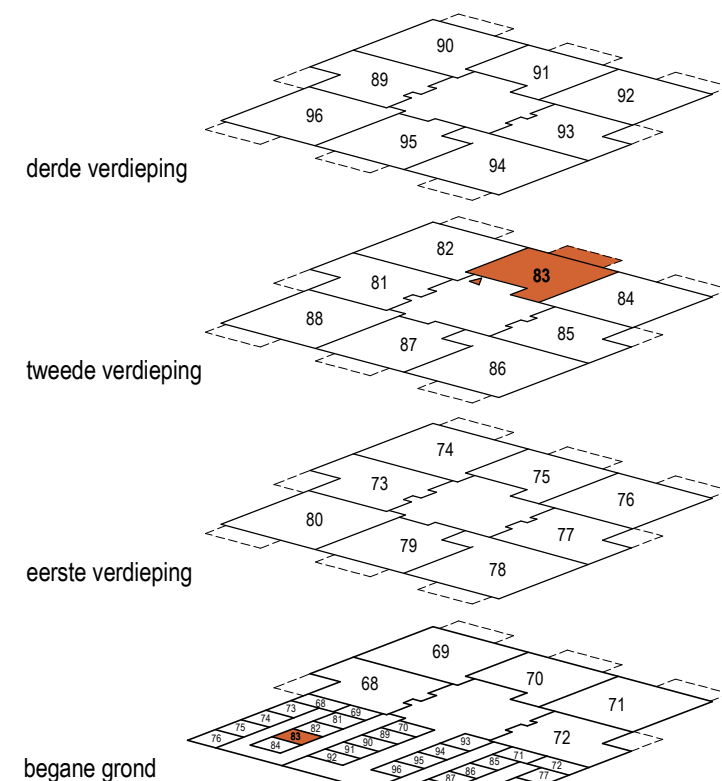

CAZAS
wonen

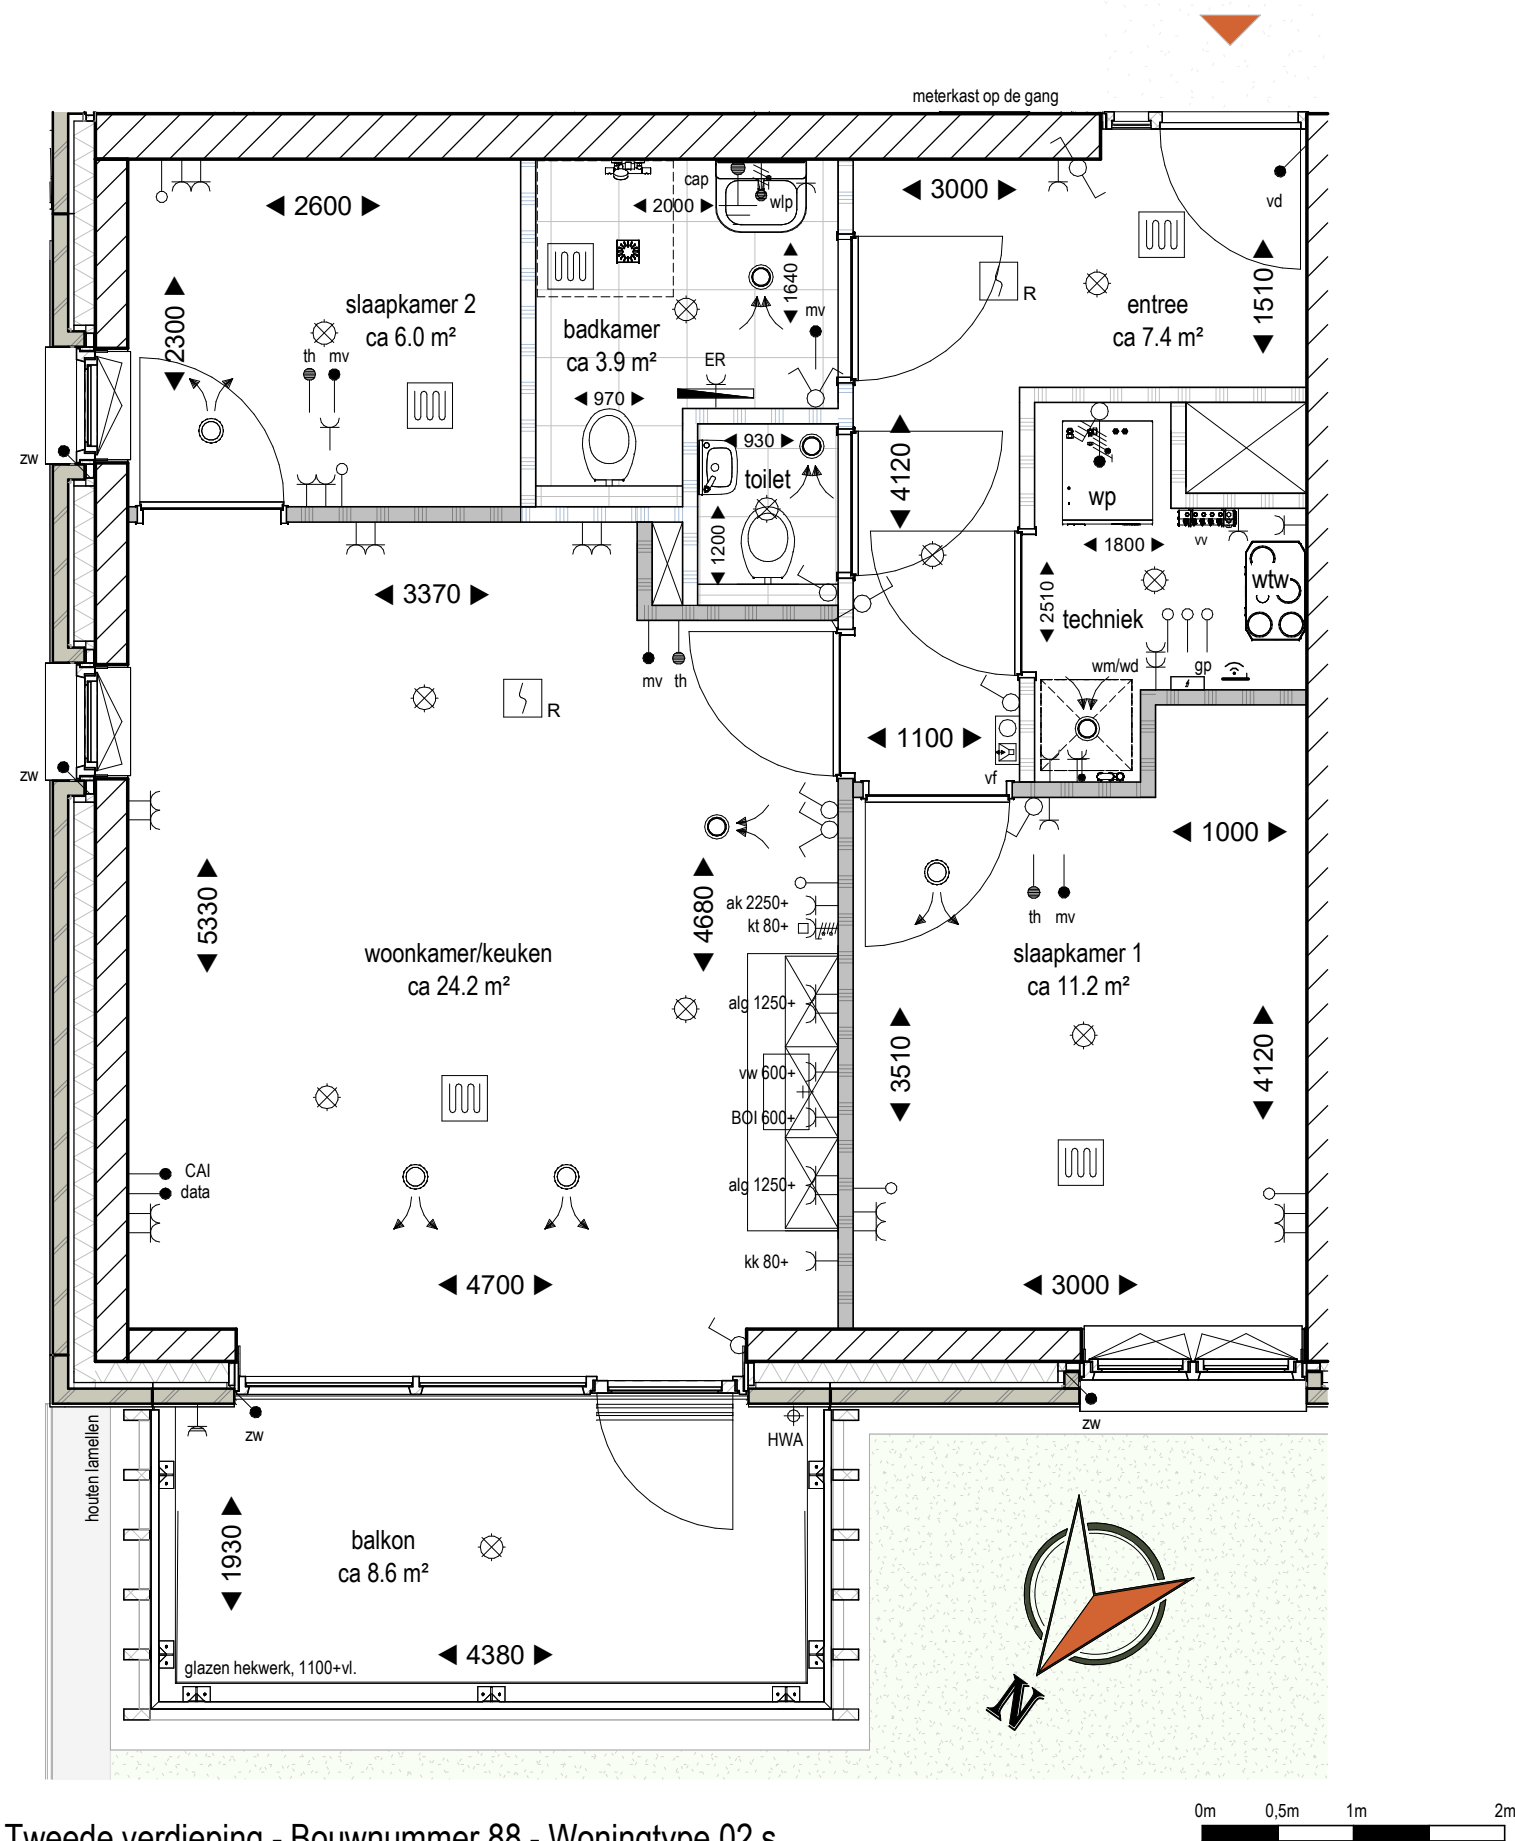

Tweede verdieping - Bouwnummer 88 - Woningtype 02 s
1 : 50

Renvooi:

wp	warmtepomp
wtw	warmte terugwin unit (ventilatie)
wm/wd	opstelplaats wasmachine/wasdroger
I.L.	inspectieluik
kk	koelkast
vw	vaatwasser
ak	afzuigkap (recirculatie)
kt	kooktoestel
alg	algemeen gebruik
data	netwerkaansluiting
CAI	centrale antenne inrichting
BOI	aansluiting boiler
ingang woning	
hemelwater afvoer	
rookmelder conform NEN2555 (aangesloten op lichtnet)	
beldrukker	
videofoon (vf)	
groepenkast (gp)	
vloerverwarming verdeler (vv)	
ruimte voorzien van vloerverwarming	

enkele schakelaar	
dubbele schakelaar	
wisselschakelaar	
Centraal-Aard-Punt (cap)	
enkele wandcontactdoos met randaarde	
dubbele wandcontactdoos met randaarde	
plafond lichtpunt	
wand lichtpunt (wpl)	
3-fase aansluiting t.b.v. warmtepomp (wp)	
leiding bedraad:	
th	thermostaat
mv	regelaar mechanische ventilatie
zw	zonwering
vd	vrijloopdranger
leiding onbedraad	
elektrische radiator (ER)	
mechanische ventilatie afvoer	
mechanische ventilatie inblaas	
internet- modem /router	


derde verdieping

tweede verdieping

eerste verdieping

begane grond


CAZAS
wonen

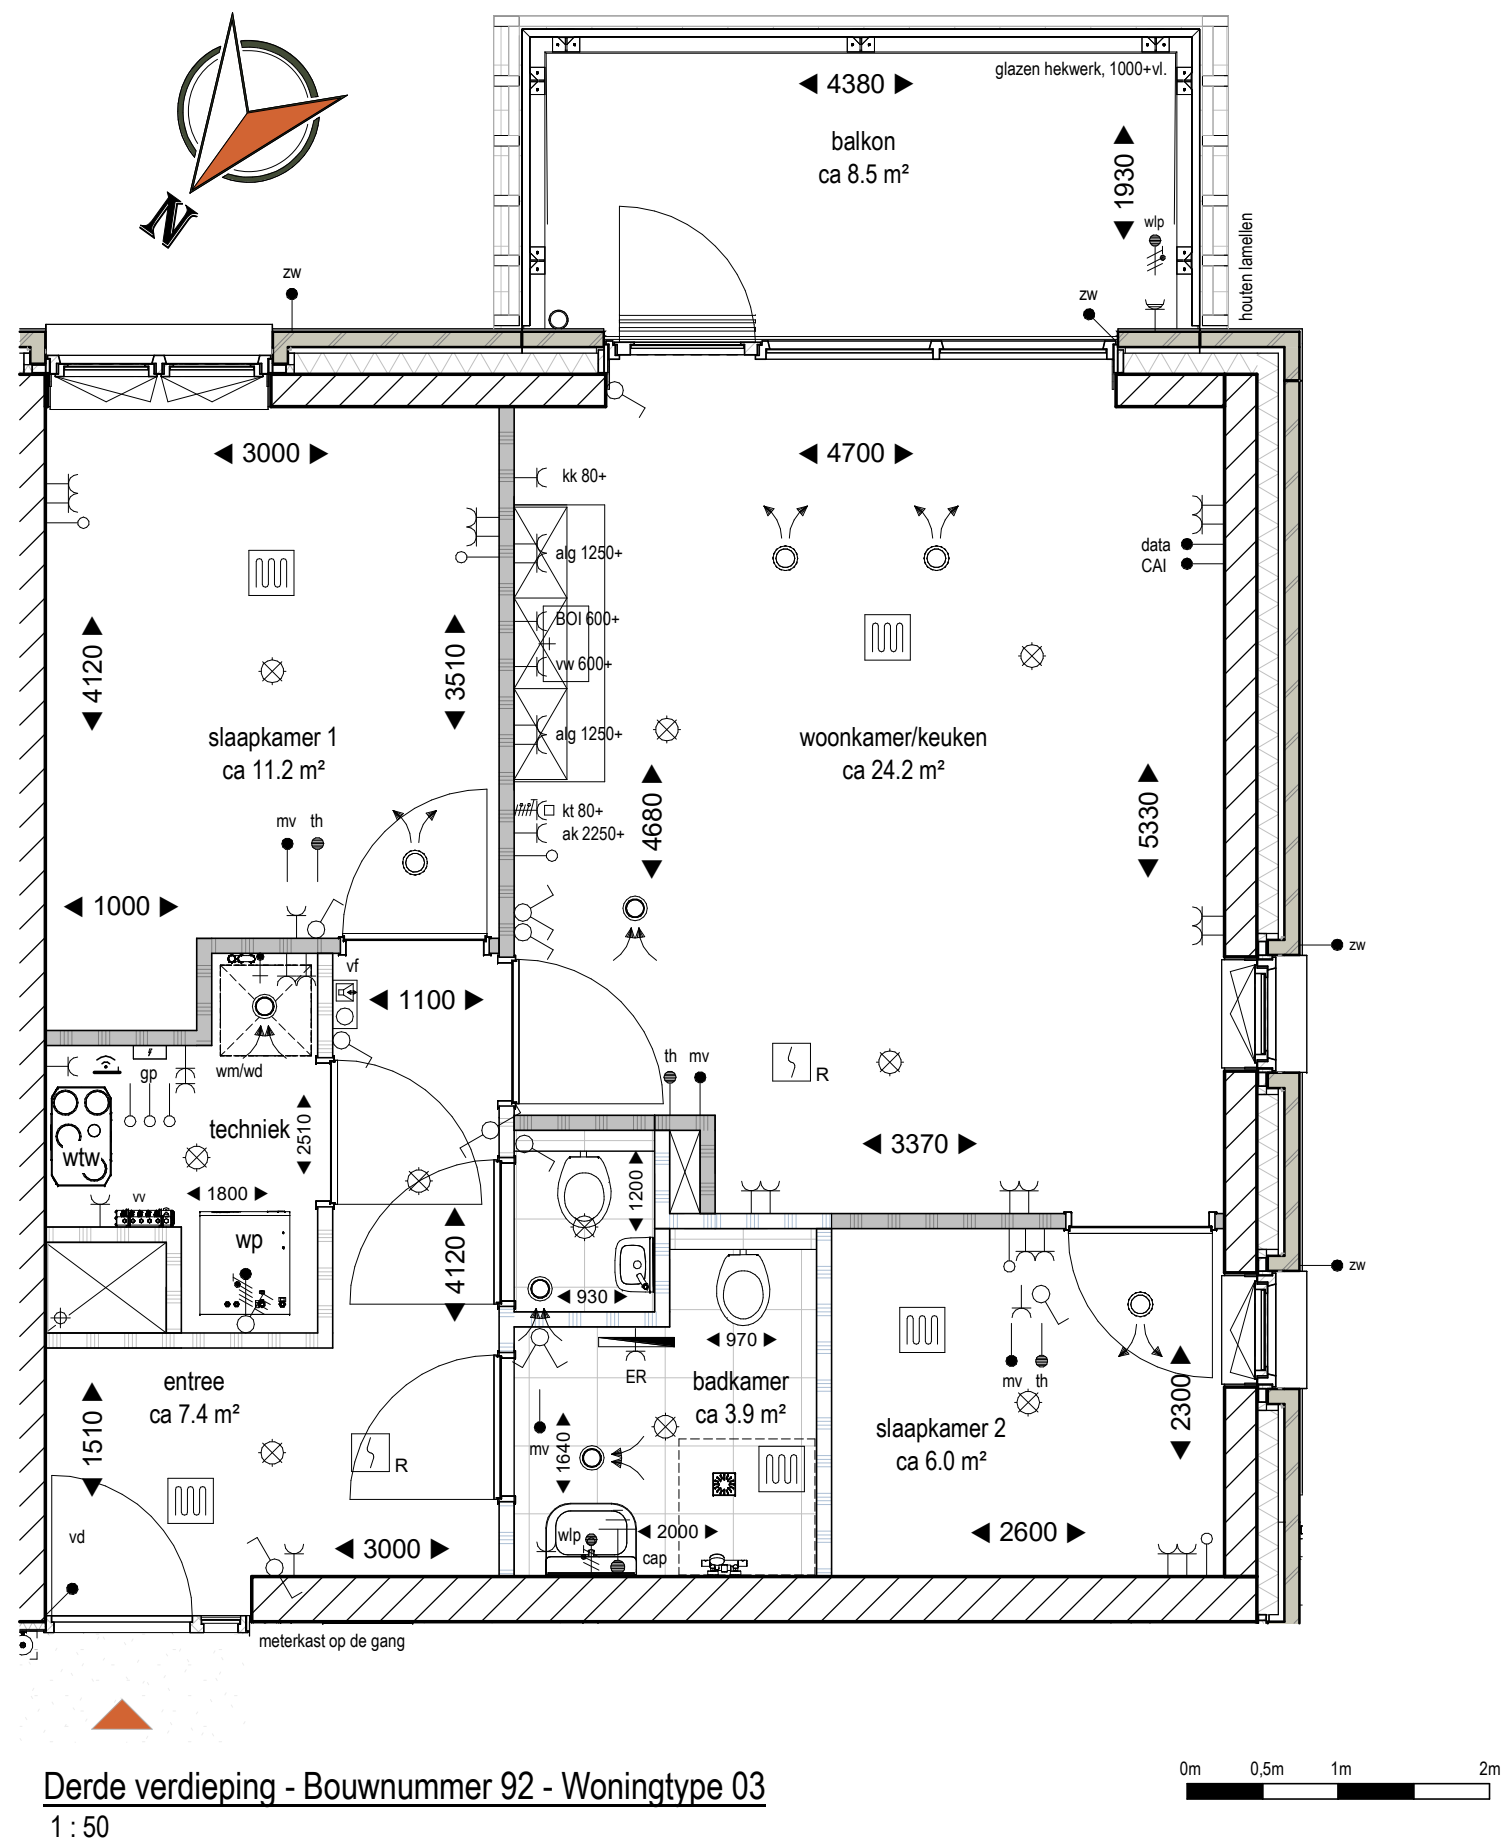


Renvooi:

wp	warmtepomp
wtw	warmte terugwin unit (ventilatie)
wm/wd	opstelplaats wasmachine/wasdroger
I.L.	inspectieluik
kk	koelkast
vw	vaatwasser
ak	afzuigkap (recirculatie)
kt	kooktoestel
alg	algemeen gebruik
data	netwerkaansluiting
CAI	centrale antenne inrichting
BOI	aansluiting boiler
	ingang woning
	hemelwater afvoer
	rookmelder conform NEN2555 (aangesloten op lichtnet)
	beldrukker
	videofoon (vf)
	groepenkast (gp)
	vloerverwarming verdeler (vv)
	ruimte voorzien van vloerverwarming

	enkele schakelaar
	dubbele schakelaar
	wisselschakelaar
	Centraal-Aard-Punt (cap)
	enkele wandcontactdoos met randaarde
	dubbele wandcontactdoos met randaarde
	plafond lichtpunt
	wand lichtpunt (wpl)
	3-fase aansluiting t.b.v. warmtepomp (wp)
	leiding bedraad:
	th thermostaat
	mv regelaar mechanische ventilatie
	zw zonwering
	vd vrijloopdranger
	leiding onbedraad
	elektrische radiator (ER)
	mechanische ventilatie afvoer
	mechanische ventilatie inblaas
	internet- modem /router

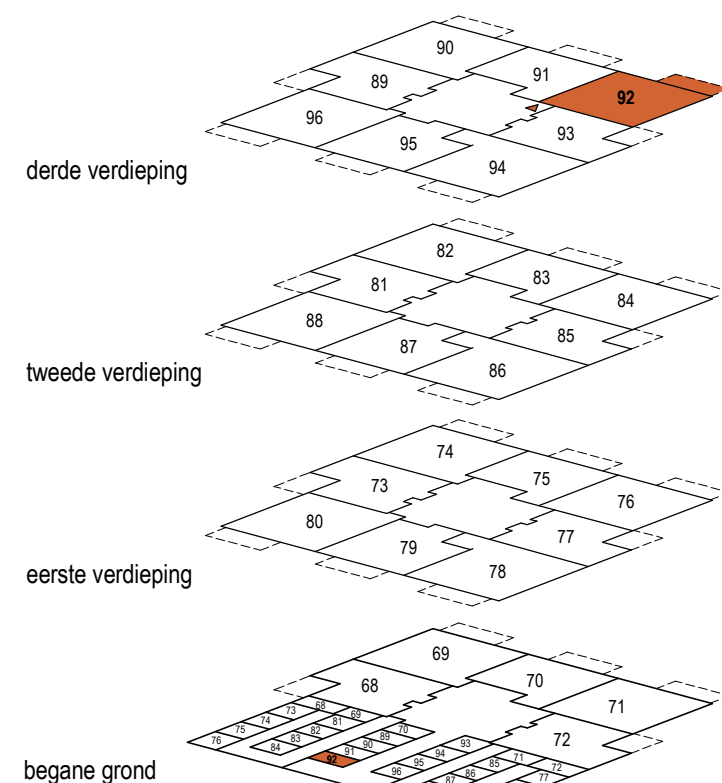

CAZAS
wonen

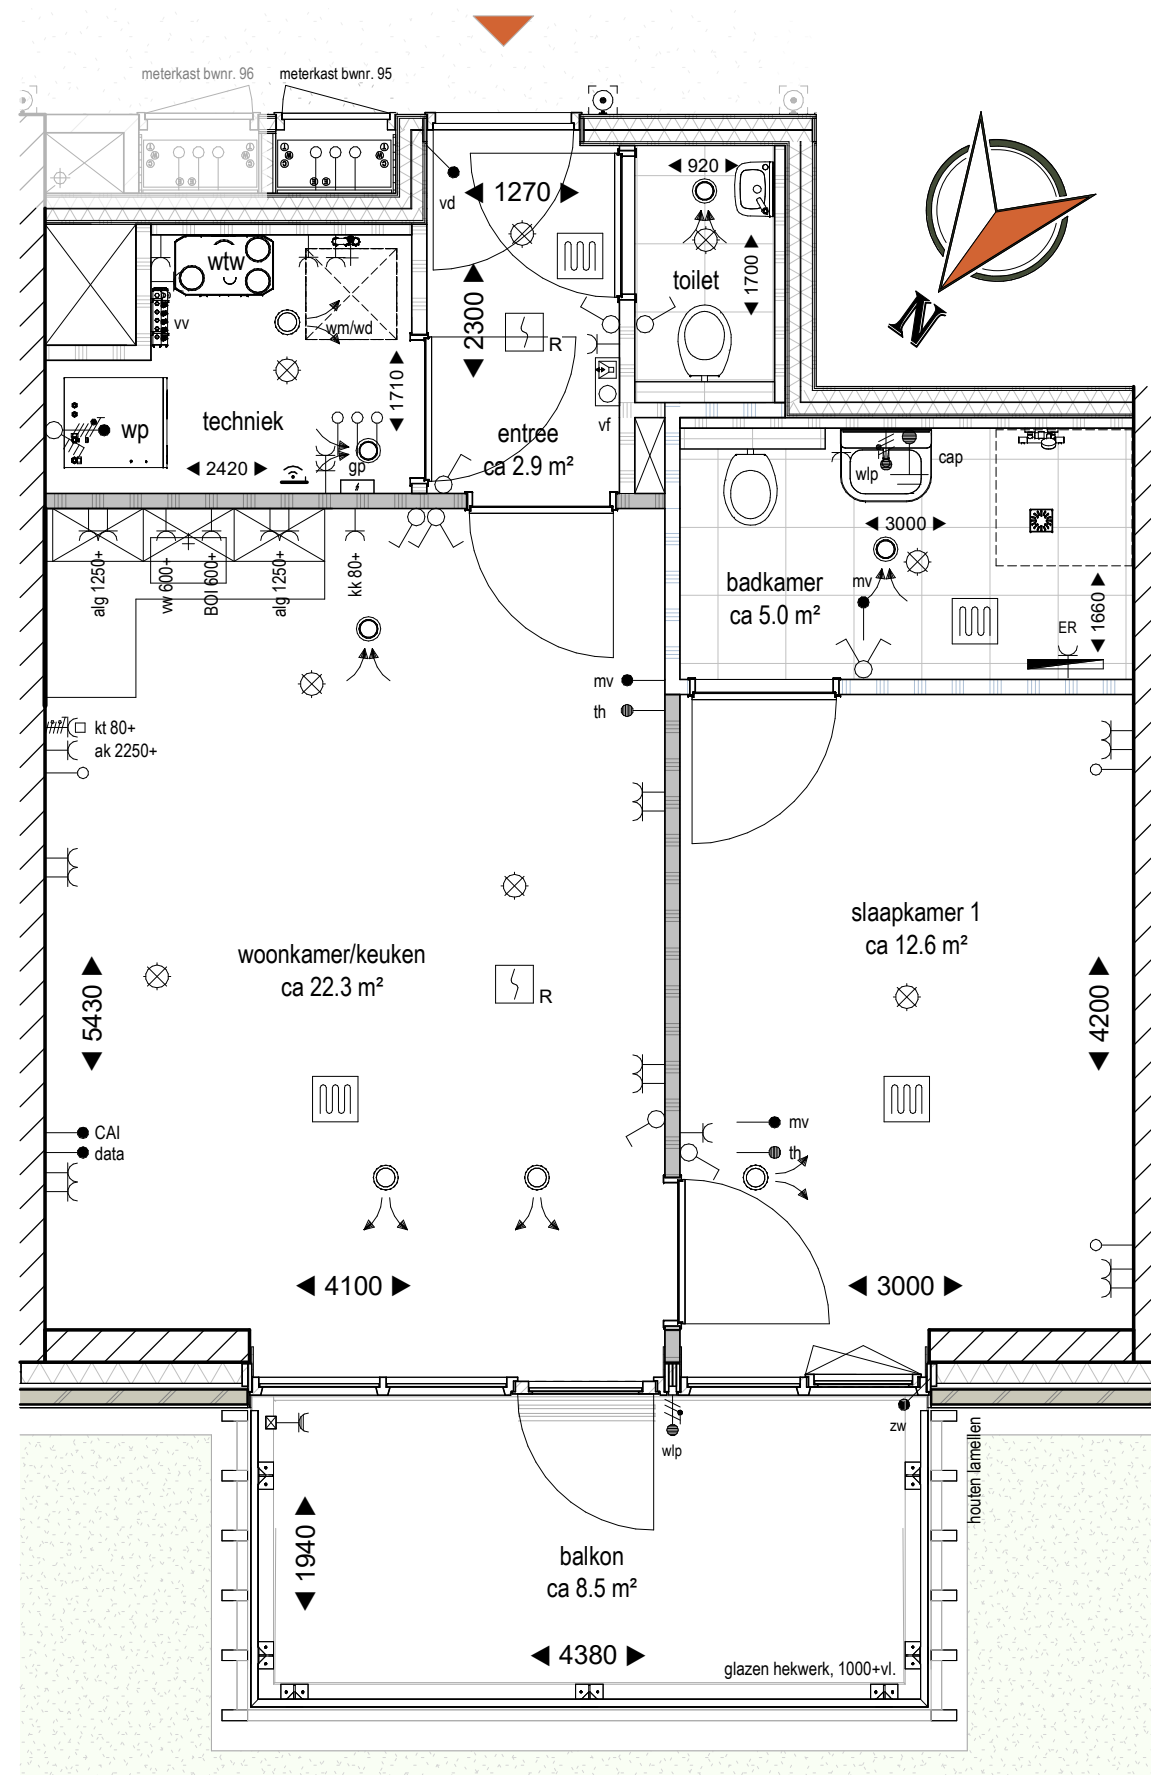


Derde verdieping - Bouwnummer 95 - Woningtype 04
1 : 50

Renvooi:

wp	warmtepomp
wtw	warmte terugwin unit (ventilatie)
wm/wd	opstelplaats wasmachine/wasdroger
I.L.	inspectieluik
kk	koelkast
vw	vaatwasser
ak	afzuigkap (recirculatie)
kt	kooktoestel
alg	algemeen gebruik
data	netwerkaansluiting
CAI	centrale antenne inrichting
BOI	aansluiting boiler
	ingang woning
	hemelwater afvoer
	rookmelder conform NEN2555 (aangesloten op lichtnet)
	beldrukker
	videofoon (vf)
	groepenkast (gp)
	vloerverwarming verdeler (vv)
	ruimte voorzien van vloerverwarming

	enkele schakelaar
	dubbele schakelaar
	wisselschakelaar
	Centraal-Aard-Punt (cap)
	enkele wandcontactdoos met randaarde
	dubbele wandcontactdoos met randaarde
	plafond lichtpunt
	wand lichtpunt (wpl)
	3-fase aansluiting t.b.v. warmtepomp (wp)
	leiding bedraad:
	th thermostaat
	mv regelaar mechanische ventilatie
	zw zonwering
	vd vrijloopdranger
	leiding onbedraad
	elektrische radiator (ER)
	mechanische ventilatie afvoer
	mechanische ventilatie inblaas
	internet- modem /router

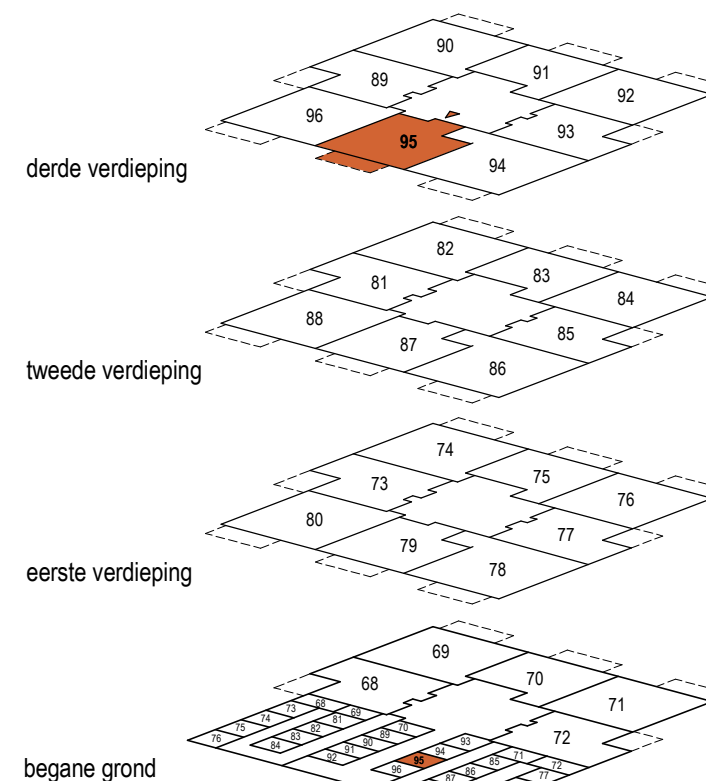

CAZAS
wonen