



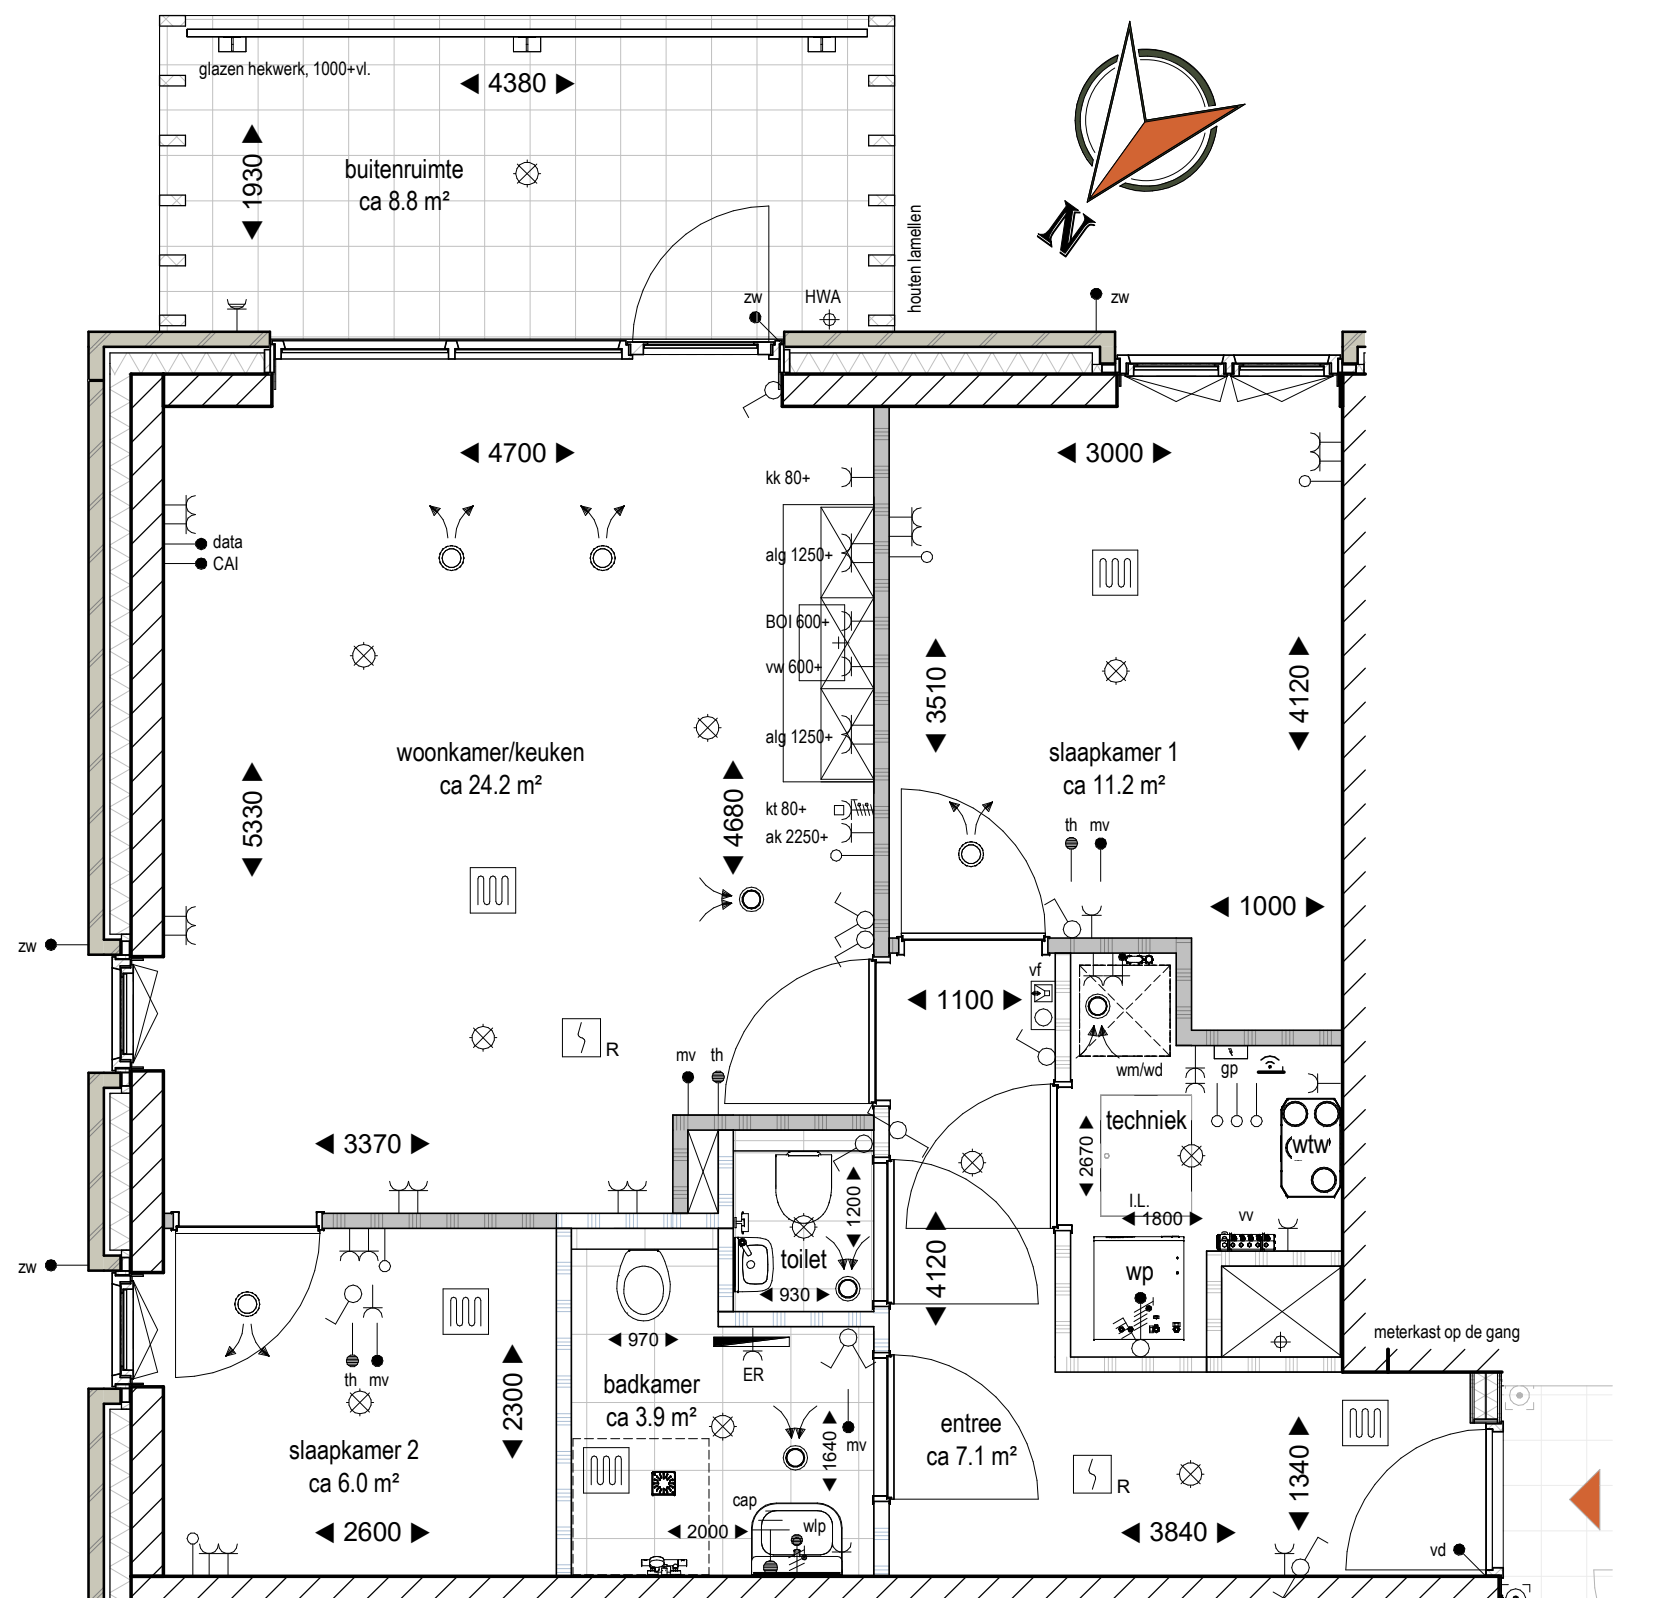

Begane grond - Bouwnummer 69 - Woningtype 02
1 : 50

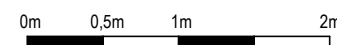

Renvooi:

wp	warmtepomp
wtw	warmte terugwin unit (ventilatie)
wm/wd	opstelplaats wasmachine/wasdroger
I.L.	inspectieluik
kk	koelkast
vw	vaatwasser
ak	afzuigkap (recirculatie)
kt	kooktoestel
alg	algemeen gebruik
data	netwerkaansluiting
CAI	centrale antenne inrichting
BOI	aansluiting boiler
▲	ingang woning
⊕	hemelwater afvoer
⚡	rookmelder conform NEN2555 (aangesloten op lichtnet)
Ⓜ	beldrukker
📞	videofoon (vf)
Ⓜ	groepenkast (gp)
🔌	vloerverwarming verdeler (vv)
🔌	ruimte voorzien van vloerverwarming

⚡	enkele schakelaar
⚡	dubbele schakelaar
⚡	wisselschakelaar
⚡	Centraal-Aard-Punt (cap)
⚡	enkele wandcontactdoos met randaarde
⚡	dubbele wandcontactdoos met randaarde
⚡	plafond lichtpunt
⚡	wand lichtpunt (wpl)
⚡	3-fase aansluiting t.b.v. warmtepomp (wp)
⚡	leiding bedraad:
th	thermostaat
mv	regelaar mechanische ventilatie
zw	zonwering
vd	vrijloopdranger
⚡	leiding onbedraad
⚡	elektrische radiator (ER)
⚡	mechanische ventilatie afvoer
⚡	mechanische ventilatie inblaas
⚡	internet- modem /router


derde verdieping

tweede verdieping

eerste verdieping

begane grond

CAZAS
wonen

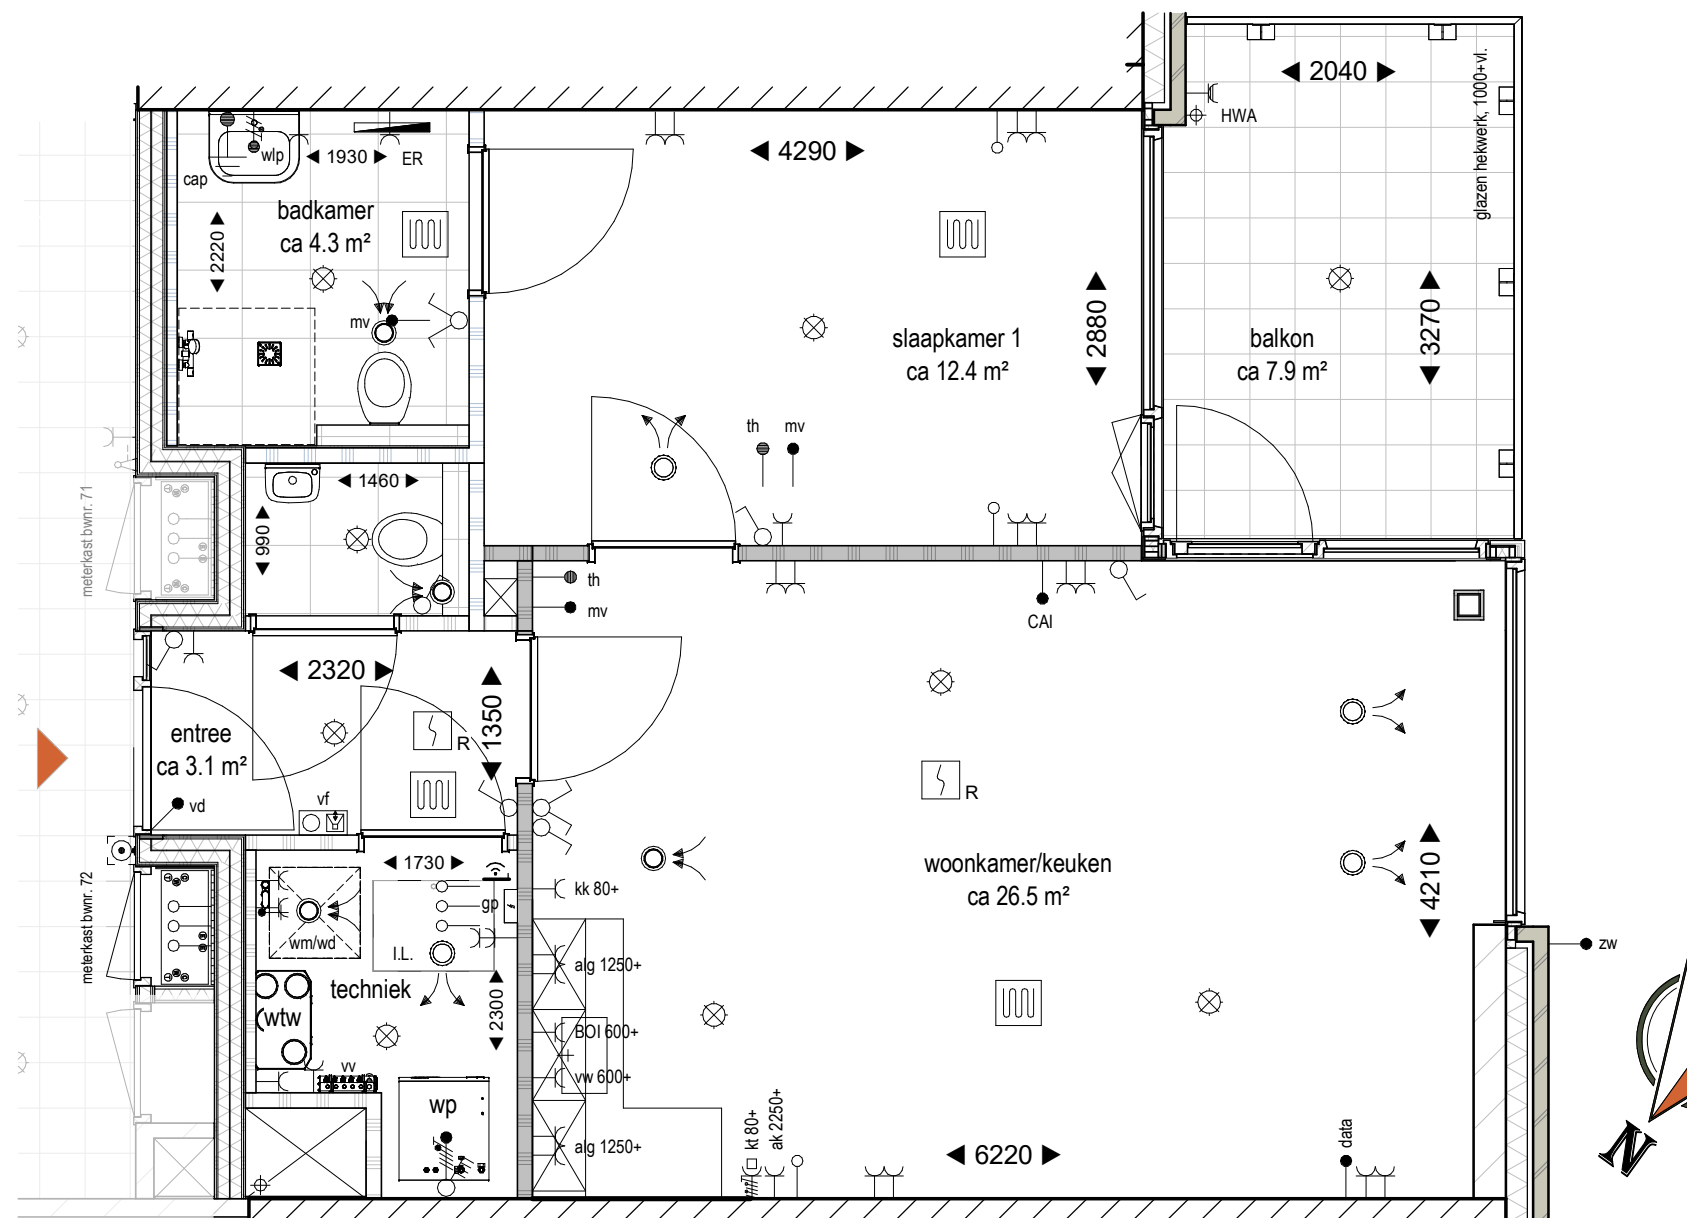

Begane grond - Bouwnummer 72 - Woningtype 01
1:50

Renvooi:

wp	warmtepomp
wtw	warmte terugwin unit (ventilatie)
wm/wd	opstelplaats wasmachine/wasdroger
I.L.	inspectieluik
kk	koelkast
vw	vaatwasser
ak	afzuigkap (recirculatie)
kt	kooktoestel
alg	algemeen gebruik
data	netwerkaansluiting
CAI	centrale antenne inrichting
BOI	aansluiting boiler
	ingang woning
	hemelwater afvoer
	rookmelder conform NEN2555 (aangesloten op lichtnet)
	beldrukker
	videofoon (vf)
	groepenkast (gp)
	vloerverwarming verdeler (vv)
	ruimte voorzien van vloerverwarming

	enkele schakelaar
	dubbele schakelaar
	wisselschakelaar
	Centraal-Aard-Punt (cap)
	enkele wandcontactdoos met randaarde
	dubbele wandcontactdoos met randaarde
	plafond lichtpunt
	wand lichtpunt (wpl)
	3-fase aansluiting t.b.v. warmtepomp (wp)
	leiding bedraad: th thermostaat
	mv regelaar mechanische ventilatie
	zw zonwering
	vd vrijloopdranger
	leiding onbedraad
	elektrische radiator (ER)
	mechanische ventilatie afvoer
	mechanische ventilatie inblaas
	internet- modem /router


derde verdieping

tweede verdieping

eerste verdieping

begane grond


CAZAS
wonen

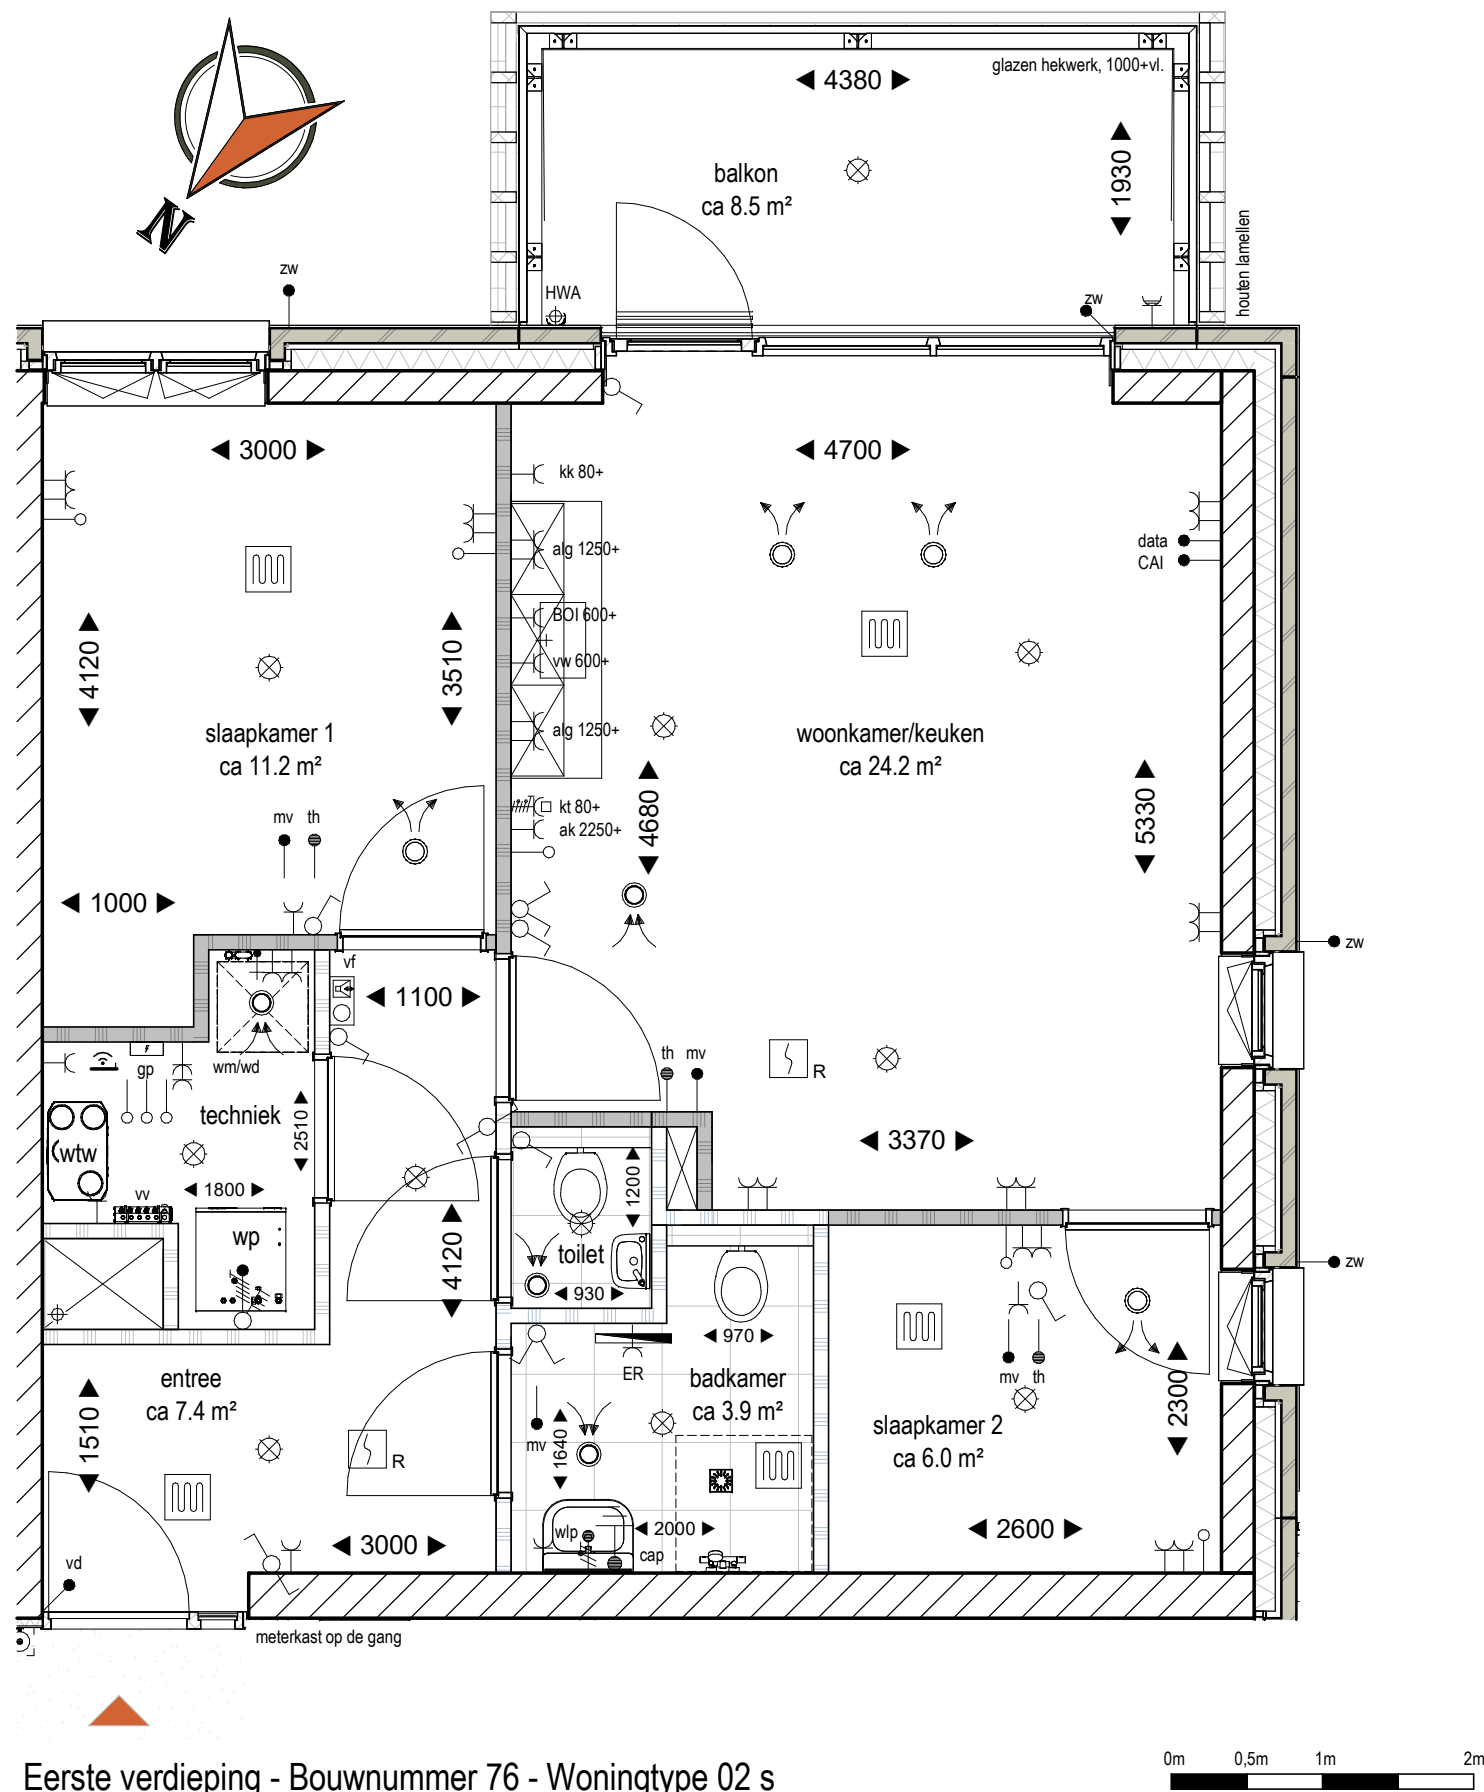


Renvooi:

wp	warmtepomp
wtw	warmte terugwin unit (ventilatie)
wm/wd	opstelplaats wasmachine/wasdroger
I.L.	inspectieluik
kk	koelkast
vw	vaatwasser
ak	afzuigkap (recirculatie)
kt	kooktoestel
alg	algemeen gebruik
data	netwerkaansluiting
CAI	centrale antenne inrichting
BOI	aansluiting boiler
	ingang woning
	hemelwater afvoer
	rookmelder conform NEN2555 (aangesloten op lichtnet)
	beldrukker
	videofoon (vf)
	groepenkast (gp)
	vloerverwarming verdeler (vv)
	ruimte voorzien van vloerverwarming

	enkele schakelaar
	dubbele schakelaar
	wisselschakelaar
	Centraal-Aard-Punt (cap)
	enkele wandcontactdoos met randaarde
	dubbele wandcontactdoos met randaarde
	plafond lichtpunt
	wand lichtpunt (wpl)
	3-fase aansluiting t.b.v. warmtepomp (wp)
	leiding bedraad:
	th thermostaat
	mv regelaar mechanische ventilatie
	zw zonwering
	vd vrijloopdranger
	leiding onbedraad
	elektrische radiator (ER)
	mechanische ventilatie afvoer
	mechanische ventilatie inblaas
	internet- modem /router

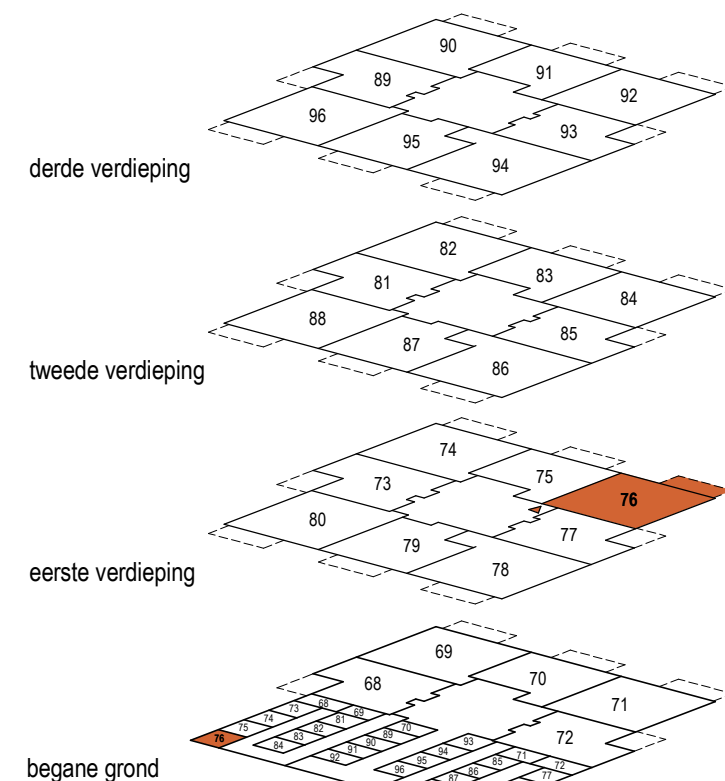

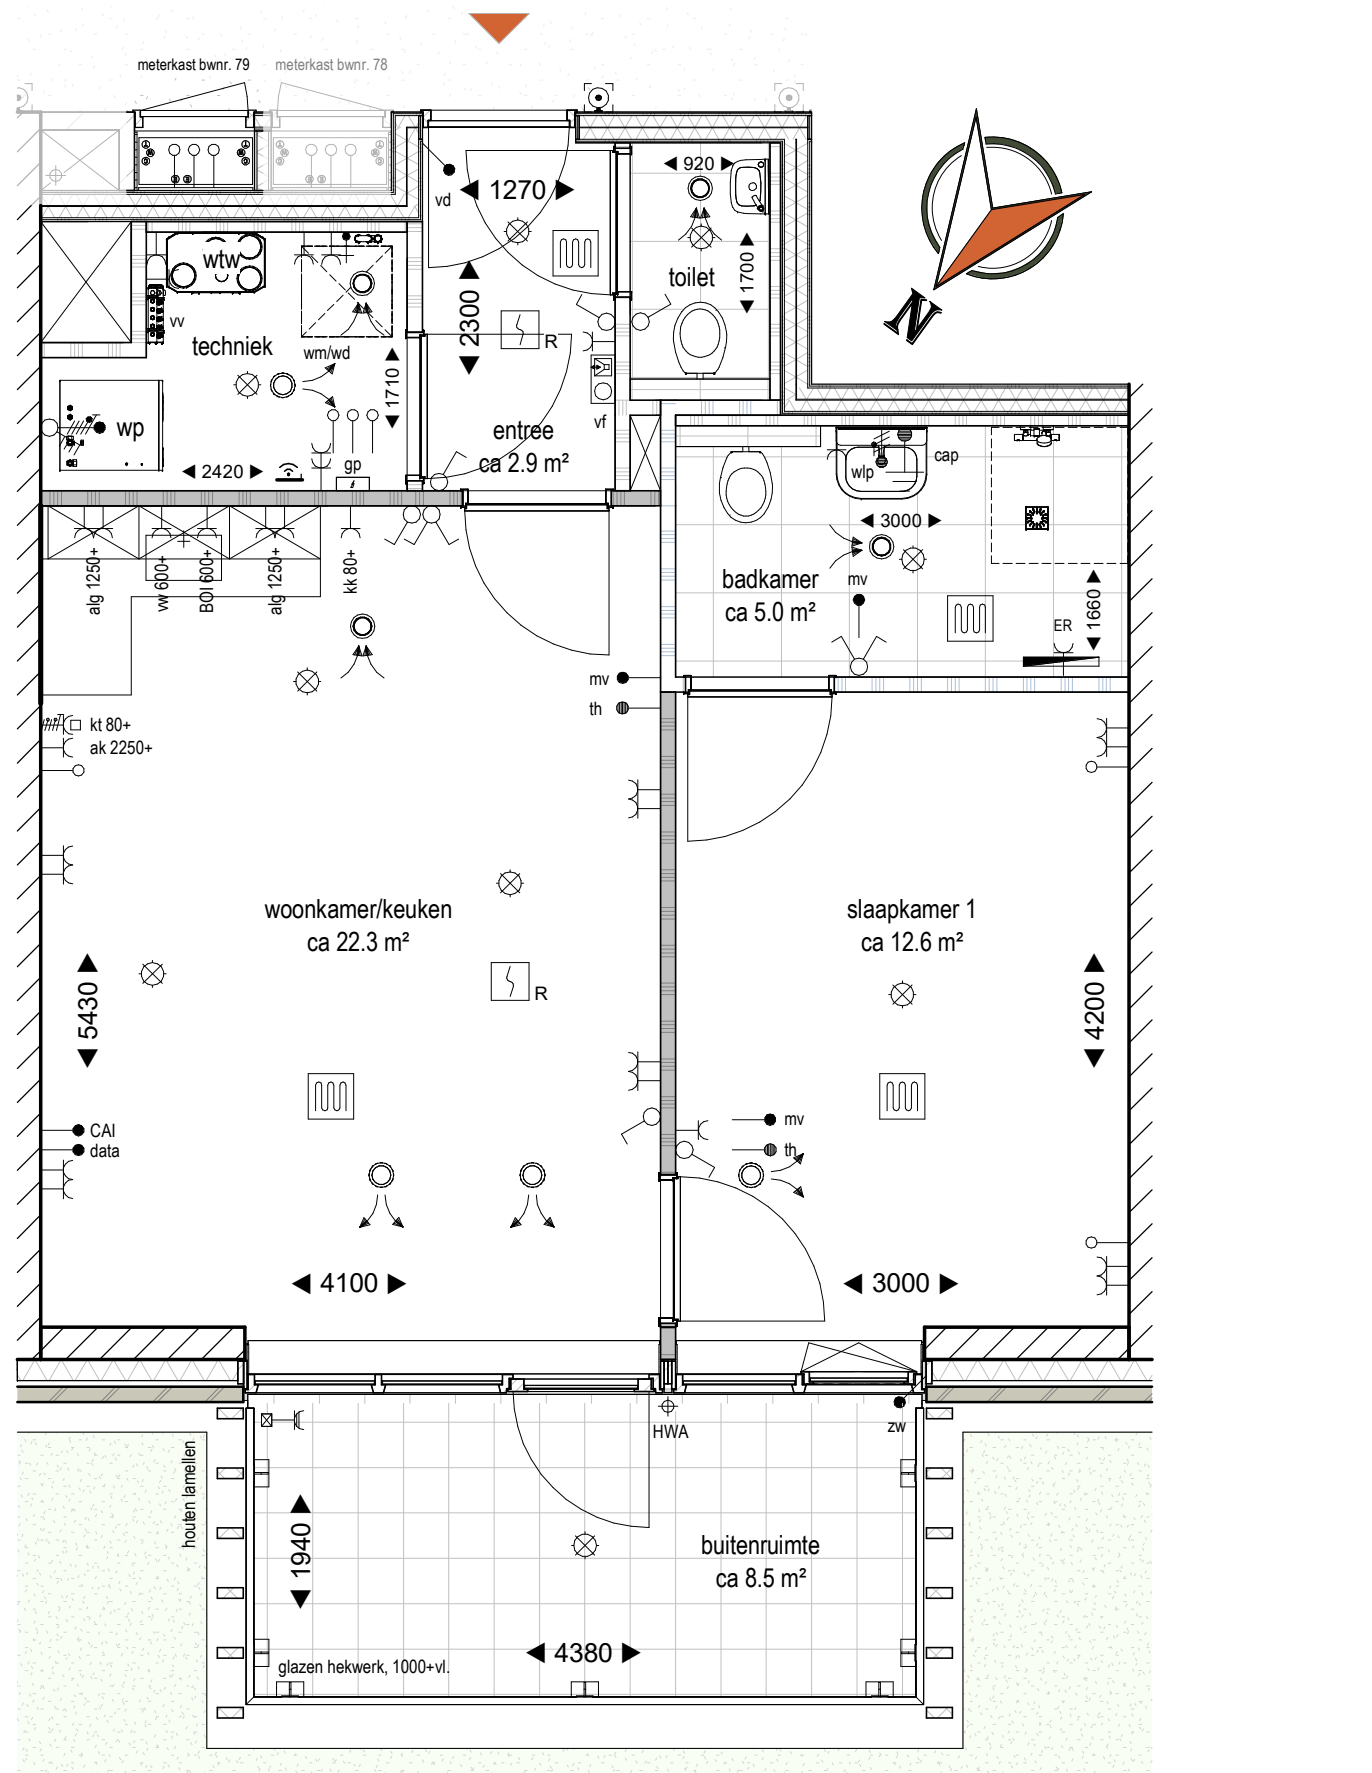

Eerste verdieping - Bouwnummer 79 - Woningtype 04
1 : 50

Renvooi:

wp	warmtepomp		enkele schakelaar
wtw	warmte terugwin unit (ventilatie)		dubbele schakelaar
wm/wd	opstelplaats wasmachine/wasdroger		wisselschakelaar
I.L.	inspectieluik		Centraal-Aard-Punt (cap)
kk	koelkast		enkele wandcontactdoos met randaarde
vw	vaatwasser		dubbele wandcontactdoos met randaarde
ak	afzuigkap (recirculatie)		plafond lichtpunt
kt	kooktoestel		wand lichtpunt (wpl)
alg	algemeen gebruik		3-fase aansluiting t.b.v. warmtepomp (wp)
data	netwerkaansluiting		leiding bedraad:
CAI	centrale antenne inrichting		th thermostaat
BOI	aansluiting boiler		mv regelaar mechanische ventilatie
	ingang woning		zw zonwering
	hemelwater afvoer		vd vrijloopdranger
	rookmelder conform NEN2555 (aangesloten op lichtnet)		leiding onbedraad
	beldrukker		elektrische radiator (ER)
	videofoon (vf)		mechanische ventilatie afvoer
	groepenkast (gp)		mechanische ventilatie inblaas
	vloerverwarming verdeler (vv)		internet- modem /router
	ruimte voorzien van vloerverwarming		


derde verdieping

tweede verdieping

eerste verdieping

begane grond


CAZAS
wonen

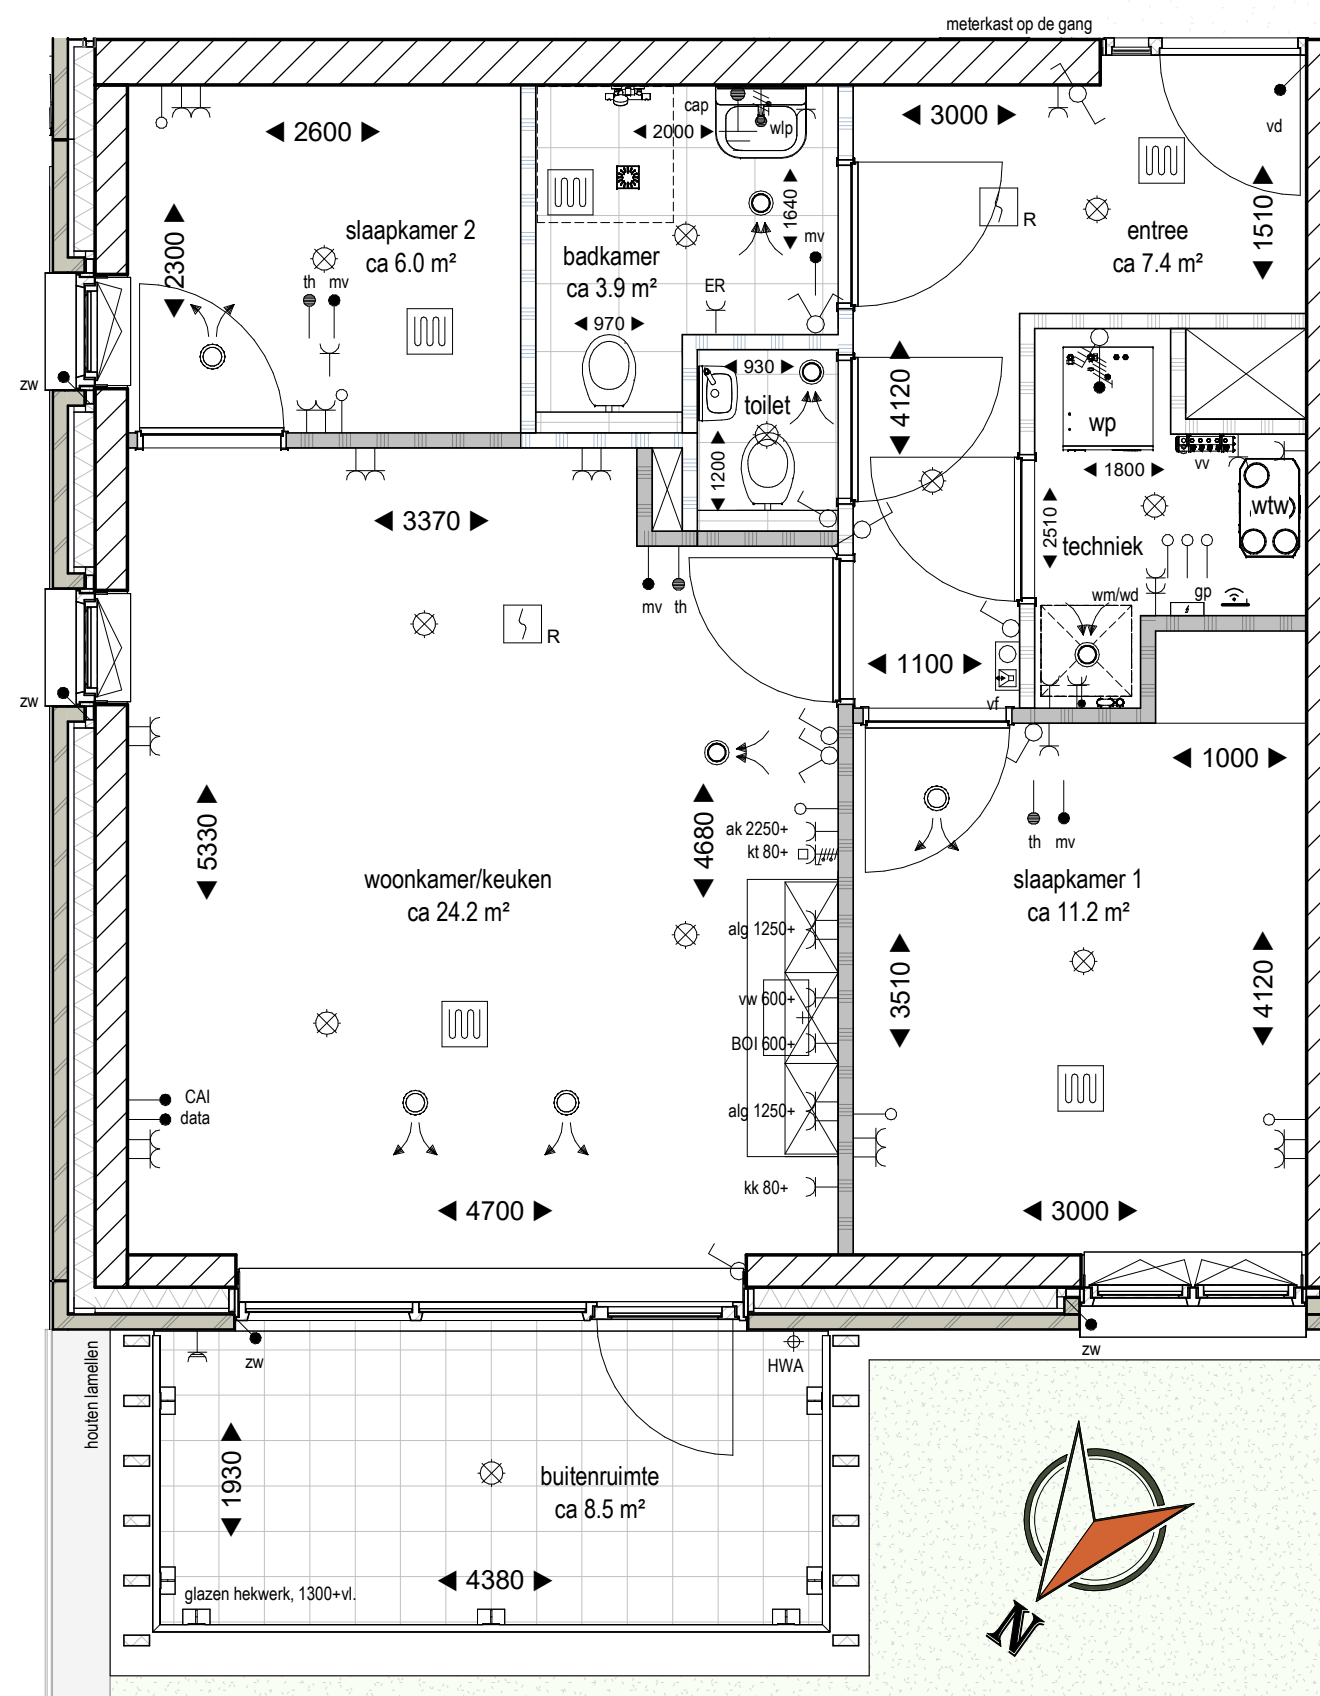

Tweede verdieping - Bouwnummer 80 - Woningtype 02 s
1 : 50


Renvooi:

- | | | | |
|-------|--|--|---|
| wp | warmtepomp | | enkele schakelaar |
| wtw | warmte terugwin unit (ventilatie) | | dubbele schakelaar |
| wm/wd | opstelplaats wasmachine/wasdroger | | wisselschakelaar |
| I.L. | inspectieluik | | Centraal-Aard-Punt (cap) |
| kk | koelkast | | enkele wandcontactdoos met randaarde |
| vw | vaatwasser | | dubbele wandcontactdoos met randaarde |
| ak | afzuigkap (recirculatie) | | plafond lichtpunt |
| kt | kooktoestel | | wand lichtpunt (wpl) |
| alg | algemeen gebruik | | 3-fase aansluiting t.b.v. warmtepomp (wp) |
| data | netwerkaansluiting | | leiding bedraad: |
| CAI | centrale antenne inrichting | | th thermostaat |
| BOI | aansluiting boiler | | mv regelaar mechanische ventilatie |
| | ingang woning | | zw zonwering |
| | hemelwater afvoer | | vd vrijloopdranger |
| | rookmelder conform NEN2555 (aangesloten op lichtnet) | | leiding onbedraad |
| | beldrukker | | elektrische radiator (ER) |
| | videofoon (vf) | | mechanische ventilatie afvoer |
| | groepenkast (gp) | | mechanische ventilatie inblaas |
| | vloerverwarming verdeler (vv) | | internet- modem /router |
| | ruimte voorzien van vloerverwarming | | |

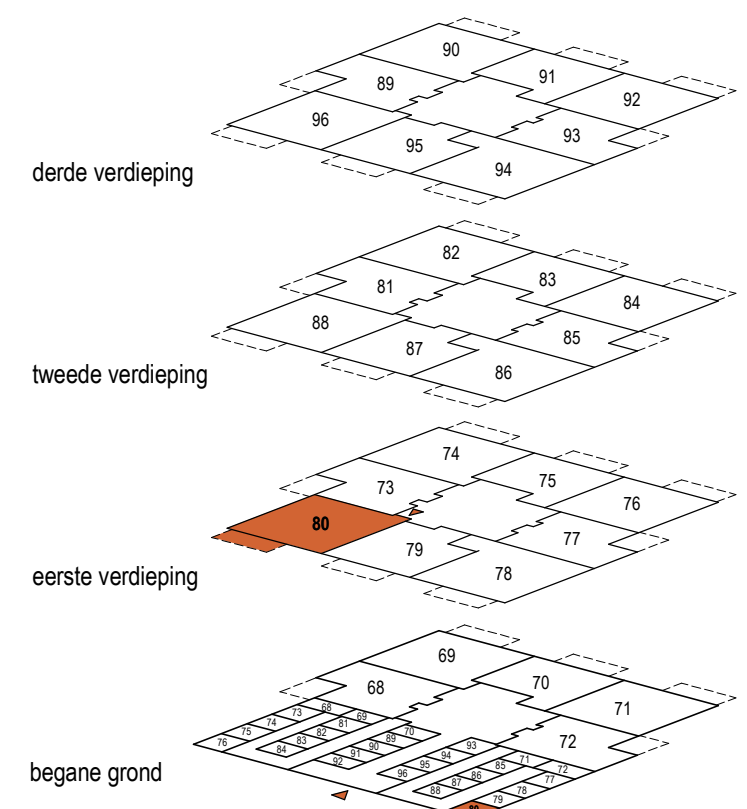

CAZAS

wonen

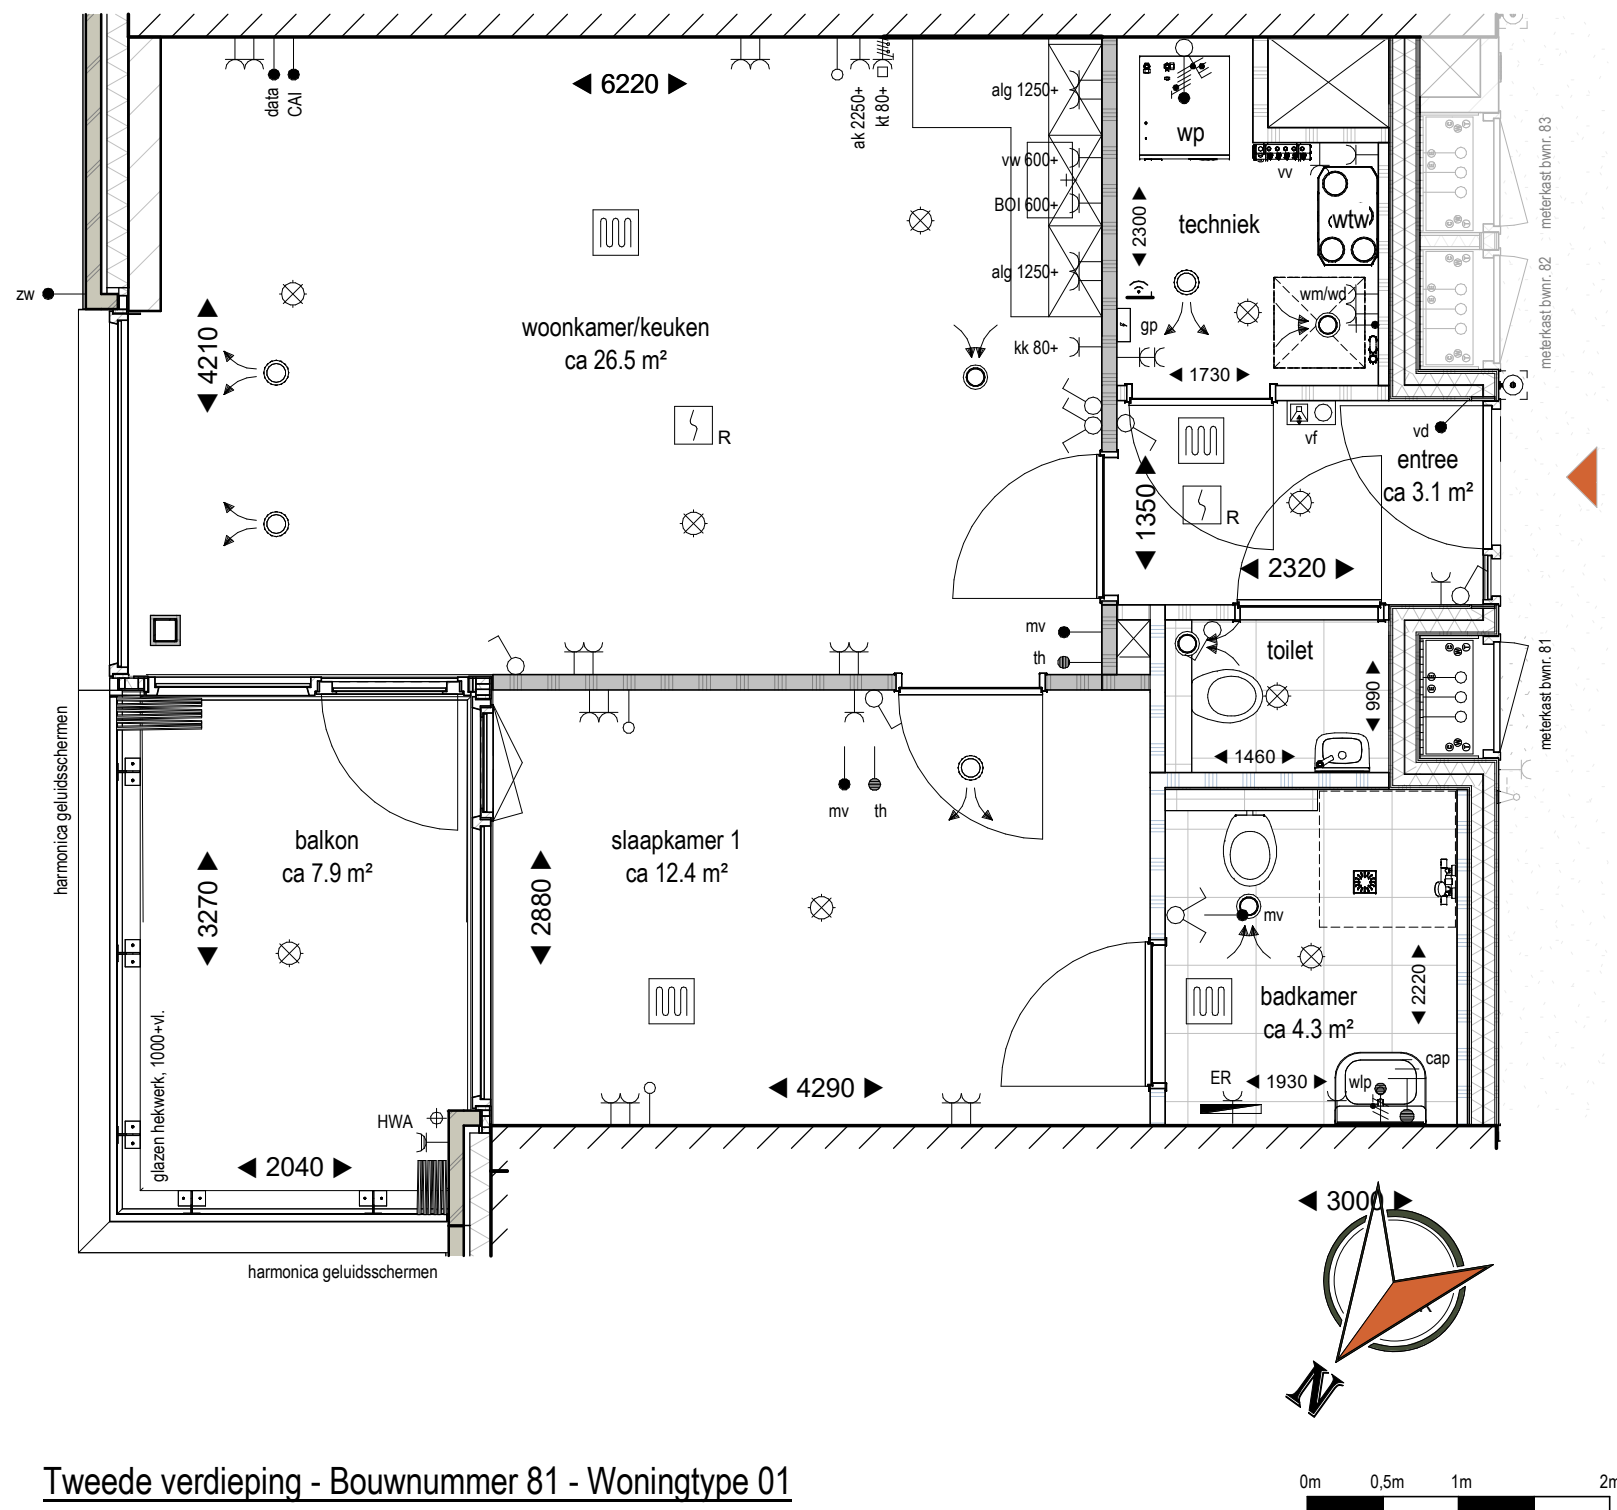

Renvooi:

wp	warmtepomp
wtw	warmte terugwin unit (ventilatie)
wm/wd	opstelplaats wasmachine/wasdroger
I.L.	inspectieluik
kk	koelkast
vw	vaatwasser
ak	afzuigkap (recirculatie)
kt	kooktoestel
alg	algemeen gebruik
data	netwerkaansluiting
CAI	centrale antenne inrichting
BOI	aansluiting boiler
ingang woning	
hemelwater afvoer	
rookmelder conform NEN2555 (aangesloten op lichtnet)	
beldrukker	
videofoon (vf)	
groepenkast (gp)	
vloerverwarming verdeler (vv)	
ruimte voorzien van vloerverwarming	

	enkele schakelaar
	dubbele schakelaar
	wisselschakelaar
	Centraal-Aard-Punt (cap)
	enkele wandcontactdoos met randaarde
	dubbele wandcontactdoos met randaarde
	plafond lichtpunt
	wand lichtpunt (wpl)
	3-fase aansluiting t.b.v. warmtepomp (wp)
	leiding bedraad:
	th thermostaat
	mv regelaar mechanische ventilatie
	zw zonwering
	vd vrijloopdranger
	leiding onbedraad
	elektrische radiator (ER)
	mechanische ventilatie afvoer
	mechanische ventilatie inblaas
	internet- modem /router

derde verdieping

tweede verdieping

eerste verdieping

begane grond

Tweede verdieping - Bouwnummer 81 - Woningtype 01
1 : 50

Linschoten - Polderzicht

VERHUURTEKENING

SCHAAL: 1 : 50


DATUM: 10-04-2026

Bouwnummer 81 - Tweede verdieping - Weidemolenlaan 48

FORMAAT: A3

BLADNUMMER: B9181

CAZAS
wonen

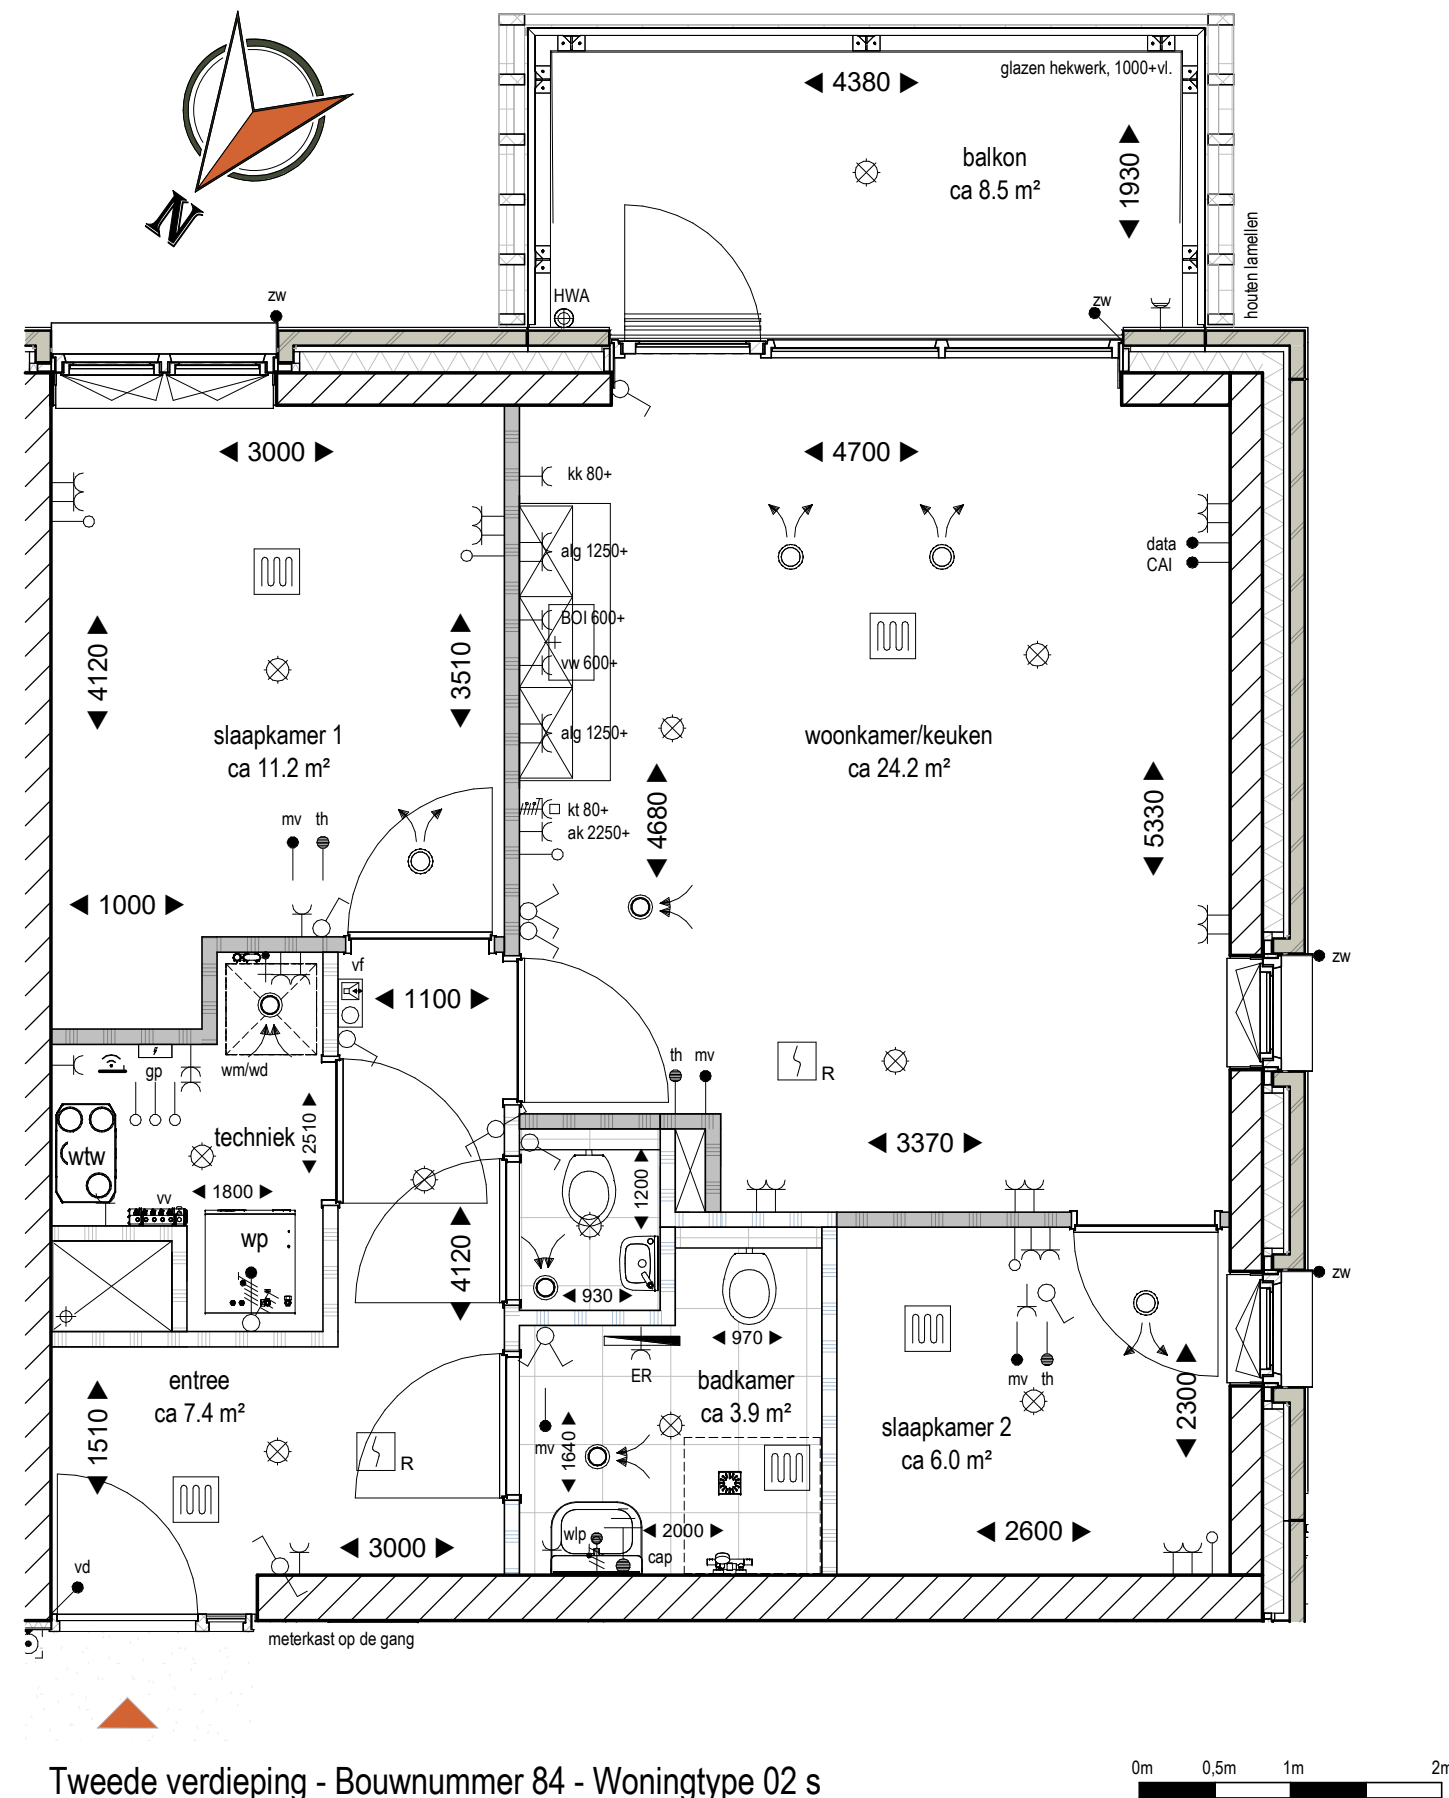

Renvooi:

wp	warmtepomp
wtw	warmte terugwin unit (ventilatie)
wm/wd	opstelplaats wasmachine/wasdroger
I.L.	inspectieluik
kk	koelkast
vw	vaatwasser
ak	afzuigkap (recirculatie)
kt	kooktoestel
alg	algemeen gebruik
data	netwerkaansluiting
CAI	centrale antenne inrichting
BOI	aansluiting boiler
	ingang woning
	hemelwater afvoer
	rookmelder conform NEN2555 (aangesloten op lichtnet)
	beldrukker
	videofoon (vf)
	groepenkast (gp)
	vloerverwarming verdeler (vv)
	ruimte voorzien van vloerverwarming

	enkele schakelaar
	dubbele schakelaar
	wisselschakelaar
	Centraal-Aard-Punt (cap)
	enkele wandcontactdoos met randaarde
	dubbele wandcontactdoos met randaarde
	plafond lichtpunt
	wand lichtpunt (wpl)
	3-fase aansluiting t.b.v. warmtepomp (wp)
	leiding bedraad:
	th thermostaat
	mv regelaar mechanische ventilatie
	zw zonwering
	vd vrijloopdranger
	leiding onbedraad
	elektrische radiator (ER)
	mechanische ventilatie afvoer
	mechanische ventilatie inblaas
	internet- modem /router

derde verdieping

tweede verdieping

eerste verdieping

begane grond

CAZAS
wonen



Tweede verdieping - Bouwnummer 86 - Woningtype 02
1 : 50

Renvooi:

wp	warmtepomp
wtw	warmte terugwin unit (ventilatie)
wm/wd	opstelplaats wasmachine/wasdroger
I.L.	inspectieluik
kk	koelkast
vw	vaatwasser
ak	afzuigkap (recirculatie)
kt	kooktoestel
alg	algemeen gebruik
data	netwerkaansluiting
CAI	centrale antenne inrichting
BOI	aansluiting boiler
	ingang woning
	hemelwater afvoer
	rookmelder conform NEN2555 (aangesloten op lichtnet)
	beldrukker
	videofoon (vf)
	groepenkast (gp)
	vloerverwarming verdeler (vv)
	ruimte voorzien van vloerverwarming

	enkele schakelaar
	dubbele schakelaar
	wisselschakelaar
	Centraal-Aard-Punt (cap)
	enkele wandcontactdoos met randaarde
	dubbele wandcontactdoos met randaarde
	plafond lichtpunt
	wand lichtpunt (wpl)
	3-fase aansluiting t.b.v. warmtepomp (wp)
	leiding bedraad:
	th thermostaat
	mv regelaar mechanische ventilatie
	zw zonwering
	vd vrijloopdranger
	leiding onbedraad
	elektrische radiator (ER)
	mechanische ventilatie afvoer
	mechanische ventilatie inblaas
	internet- modem /router


derde verdieping

tweede verdieping

eerste verdieping

begane grond

CAZAS
wonen

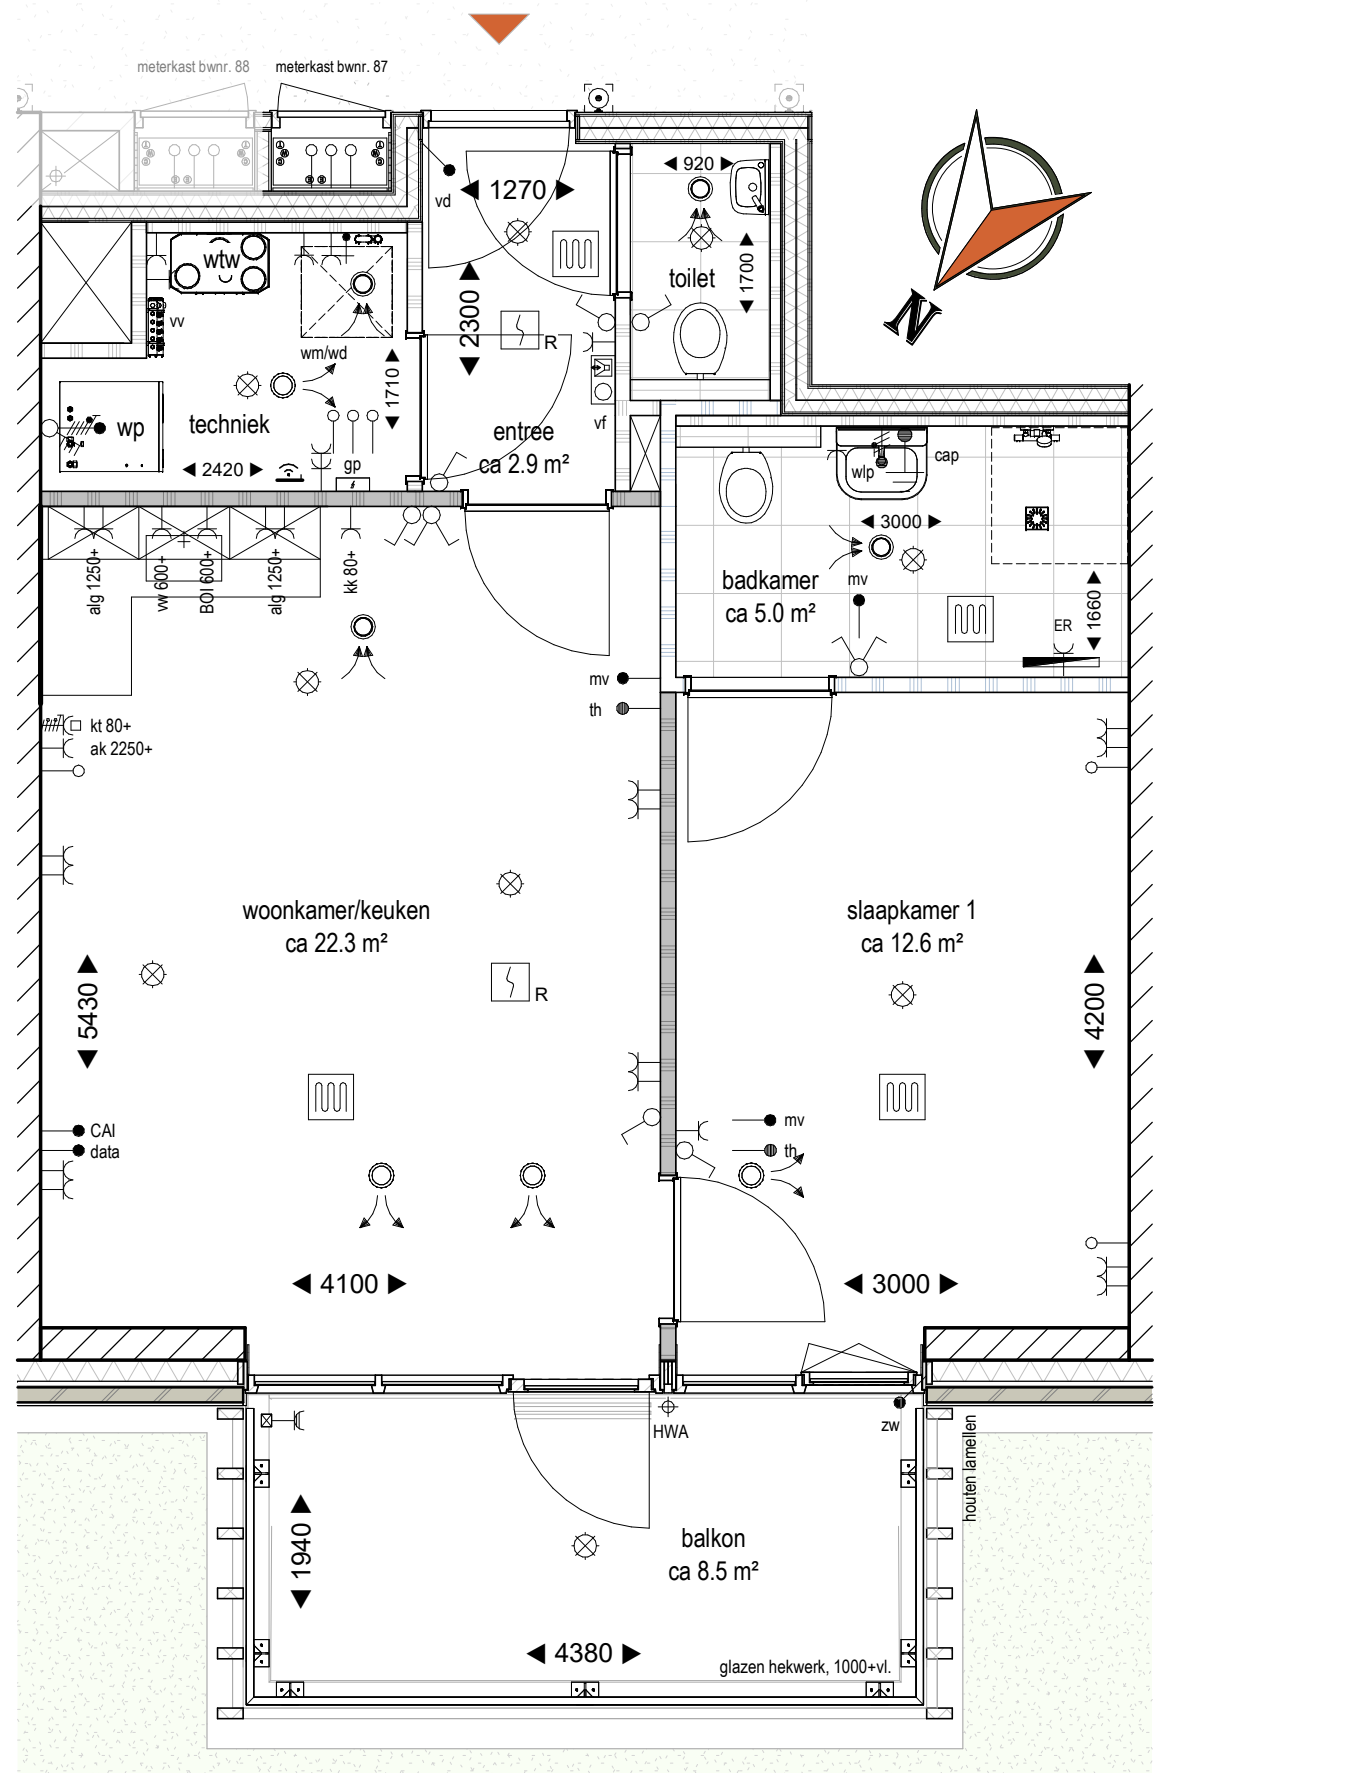

Tweede verdieping - Bouwnummer 87 - Woningtype 04
1 : 50

Renvooi:

wp	warmtepomp		enkele schakelaar
wtw	warmte terugwin unit (ventilatie)		dubbele schakelaar
wm/wd	opstelplaats wasmachine/wasdroger		wisselschakelaar
I.L.	inspectieluik		Centraal-Aard-Punt (cap)
kk	koelkast		enkele wandcontactdoos met randaarde
vw	vaatwasser		dubbele wandcontactdoos met randaarde
ak	afzuigkap (recirculatie)		plafond lichtpunt
kt	kooktoestel		wand lichtpunt (wpl)
alg	algemeen gebruik		3-fase aansluiting t.b.v. warmtepomp (wp)
data	netwerkaansluiting		leiding bedraad:
CAI	centrale antenne inrichting		th thermostaat
BOI	aansluiting boiler		mv regelaar mechanische ventilatie
	ingang woning		zw zonwering
	hemelwater afvoer		vd vrijloopdranger
	rookmelder conform NEN2555 (aangesloten op lichtnet)		leiding onbedraad
	beldrukker		elektrische radiator (ER)
	videofoon (vf)		mechanische ventilatie afvoer
	groepenkast (gp)		mechanische ventilatie inblaas
	vloerverwarming verdeler (vv)		internet- modem /router
	ruimte voorzien van vloerverwarming		


derde verdieping

tweede verdieping

eerste verdieping

begane grond

CAZAS
wonen

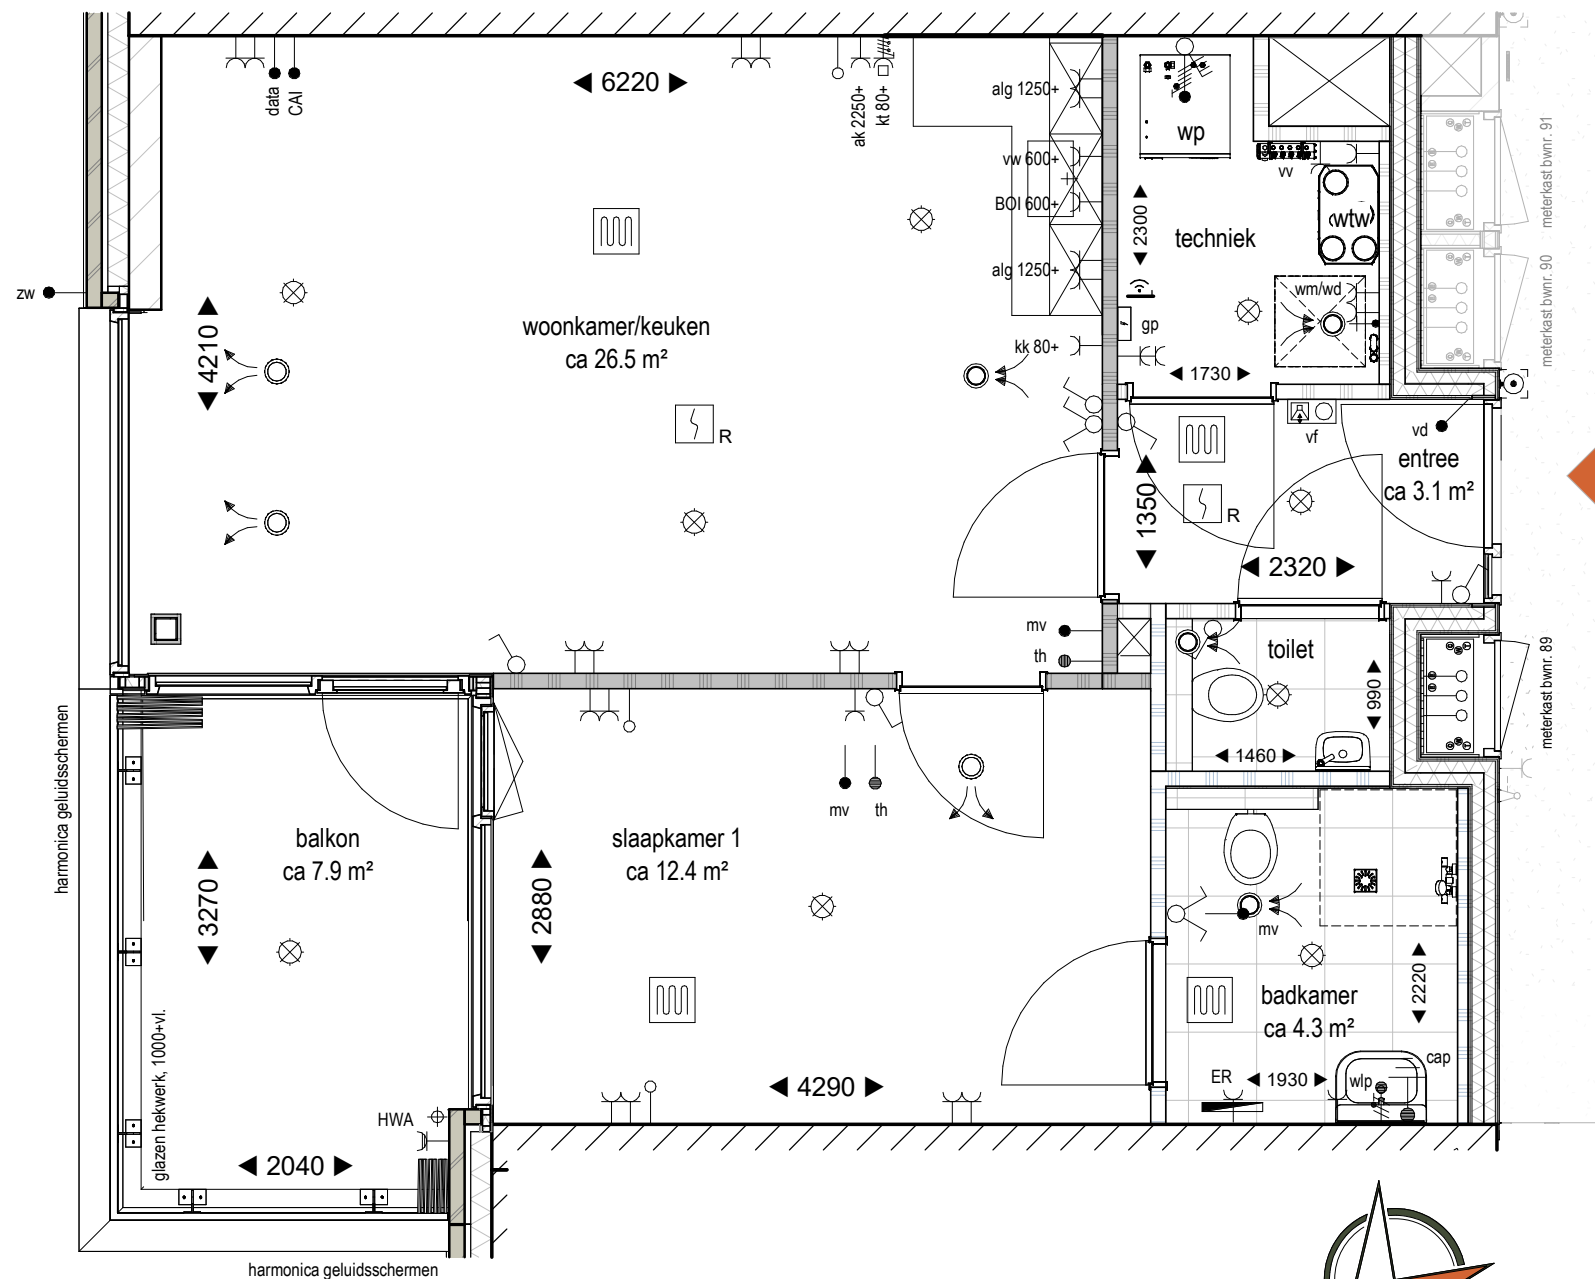

Renvooi:

wp	warmtepomp
wtw	warmte terugwin unit (ventilatie)
wm/wd	opstelplaats wasmachine/wasdroger
I.L.	inspectieluik
kk	koelkast
vw	vaatwasser
ak	afzuigkap (recirculatie)
kt	kooktoestel
alg	algemeen gebruik
data	netwerkaansluiting
CAI	centrale antenne inrichting
BOI	aansluiting boiler
ingang woning	
hemelwater afvoer	
rookmelder conform NEN2555 (aangesloten op lichtnet)	
beldrukker	
videofoon (vf)	
groepenkast (gp)	
vloerverwarming verdeler (vv)	
ruimte voorzien van vloerverwarming	

	enkele schakelaar
	dubbele schakelaar
	wisselschakelaar
	Centraal-Aard-Punt (cap)
	enkele wandcontactdoos met randaarde
	dubbele wandcontactdoos met randaarde
	plafond lichtpunt
	wand lichtpunt (wpl)
	3-fase aansluiting t.b.v. warmtepomp (wp)
	leiding bedraad:
	th thermostaat
	mv regelaar mechanische ventilatie
	zw zonwering
	vd vrijloopdranger
	leiding onbedraad
	elektrische radiator (ER)
	mechanische ventilatie afvoer
	mechanische ventilatie inblaas
	internet- modem /router

derde verdieping

tweede verdieping

eerste verdieping

begane grond

Derde verdieping - Bouwnummer 89 - Woningtype 01
1 : 50

Linschoten - Polderzicht

VERHUURTEKENING

SCHAAL: 1 : 50


DATUM: 10-04-2026

Bouwnummer 89 - Derde verdieping - Weidemolenlaan 50

FORMAAT: A3

BLADNUMMER: B9189

CAZAS
wonen

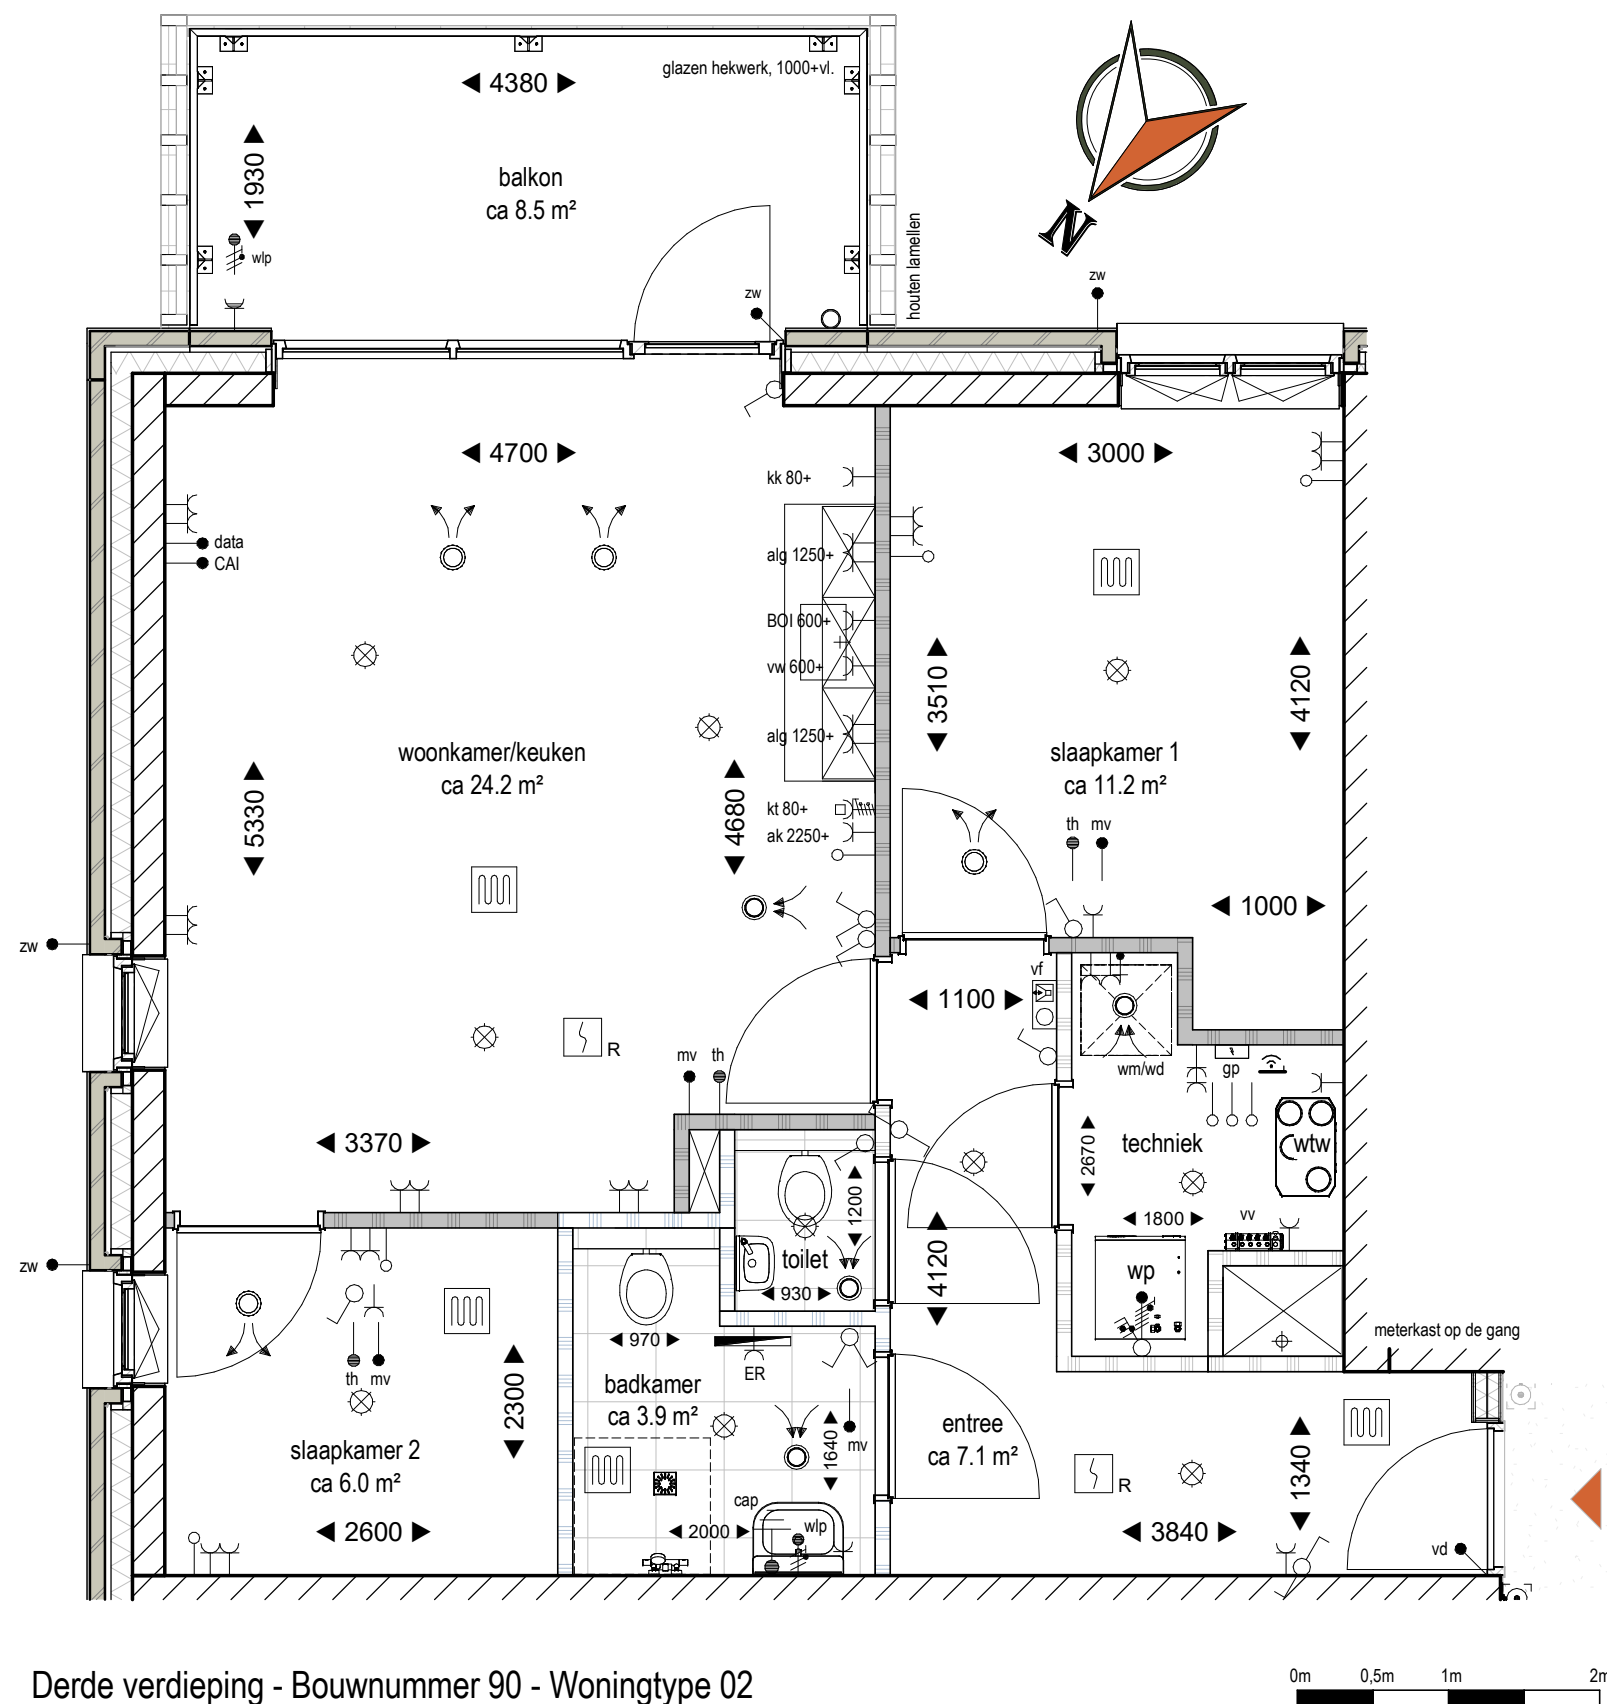

Renvooi:


wp	warmtepomp		enkele schakelaar
wtw	warmte terugwin unit (ventilatie)		dubbele schakelaar
wm/wd	opstelplaats wasmachine/wasdroger		wisselschakelaar
I.L.	inspectieluik		Centraal-Aard-Punt (cap)
kk	koelkast		enkele wandcontactdoos met randaarde
vw	vaatwasser		dubbele wandcontactdoos met randaarde
ak	afzuigkap (recirculatie)		plafond lichtpunt
kt	kooktoestel		wand lichtpunt (wpl)
alg	algemeen gebruik		3-fase aansluiting t.b.v. warmtepomp (wp)
data	netwerkaansluiting		leiding bedraad: th thermostaat mv regelaar mechanische ventilatie zw zonwering vd vrijloopdranger
CAI	centrale antenne inrichting		leiding onbedraad
BOI	aansluiting boiler		elektrische radiator (ER)
	ingang woning		mechanische ventilatie afvoer
	hemelwater afvoer		mechanische ventilatie inblaas
	rookmelder conform NEN2555 (aangesloten op lichtnet)		internet- modem /router
	beldrukker		
	videofoon (vf)		
	groepenkast (gp)		
	vloerverwarming verdeler (vv)		
	ruimte voorzien van vloerverwarming		

derde verdieping

tweede verdieping

eerste verdieping


begane grond

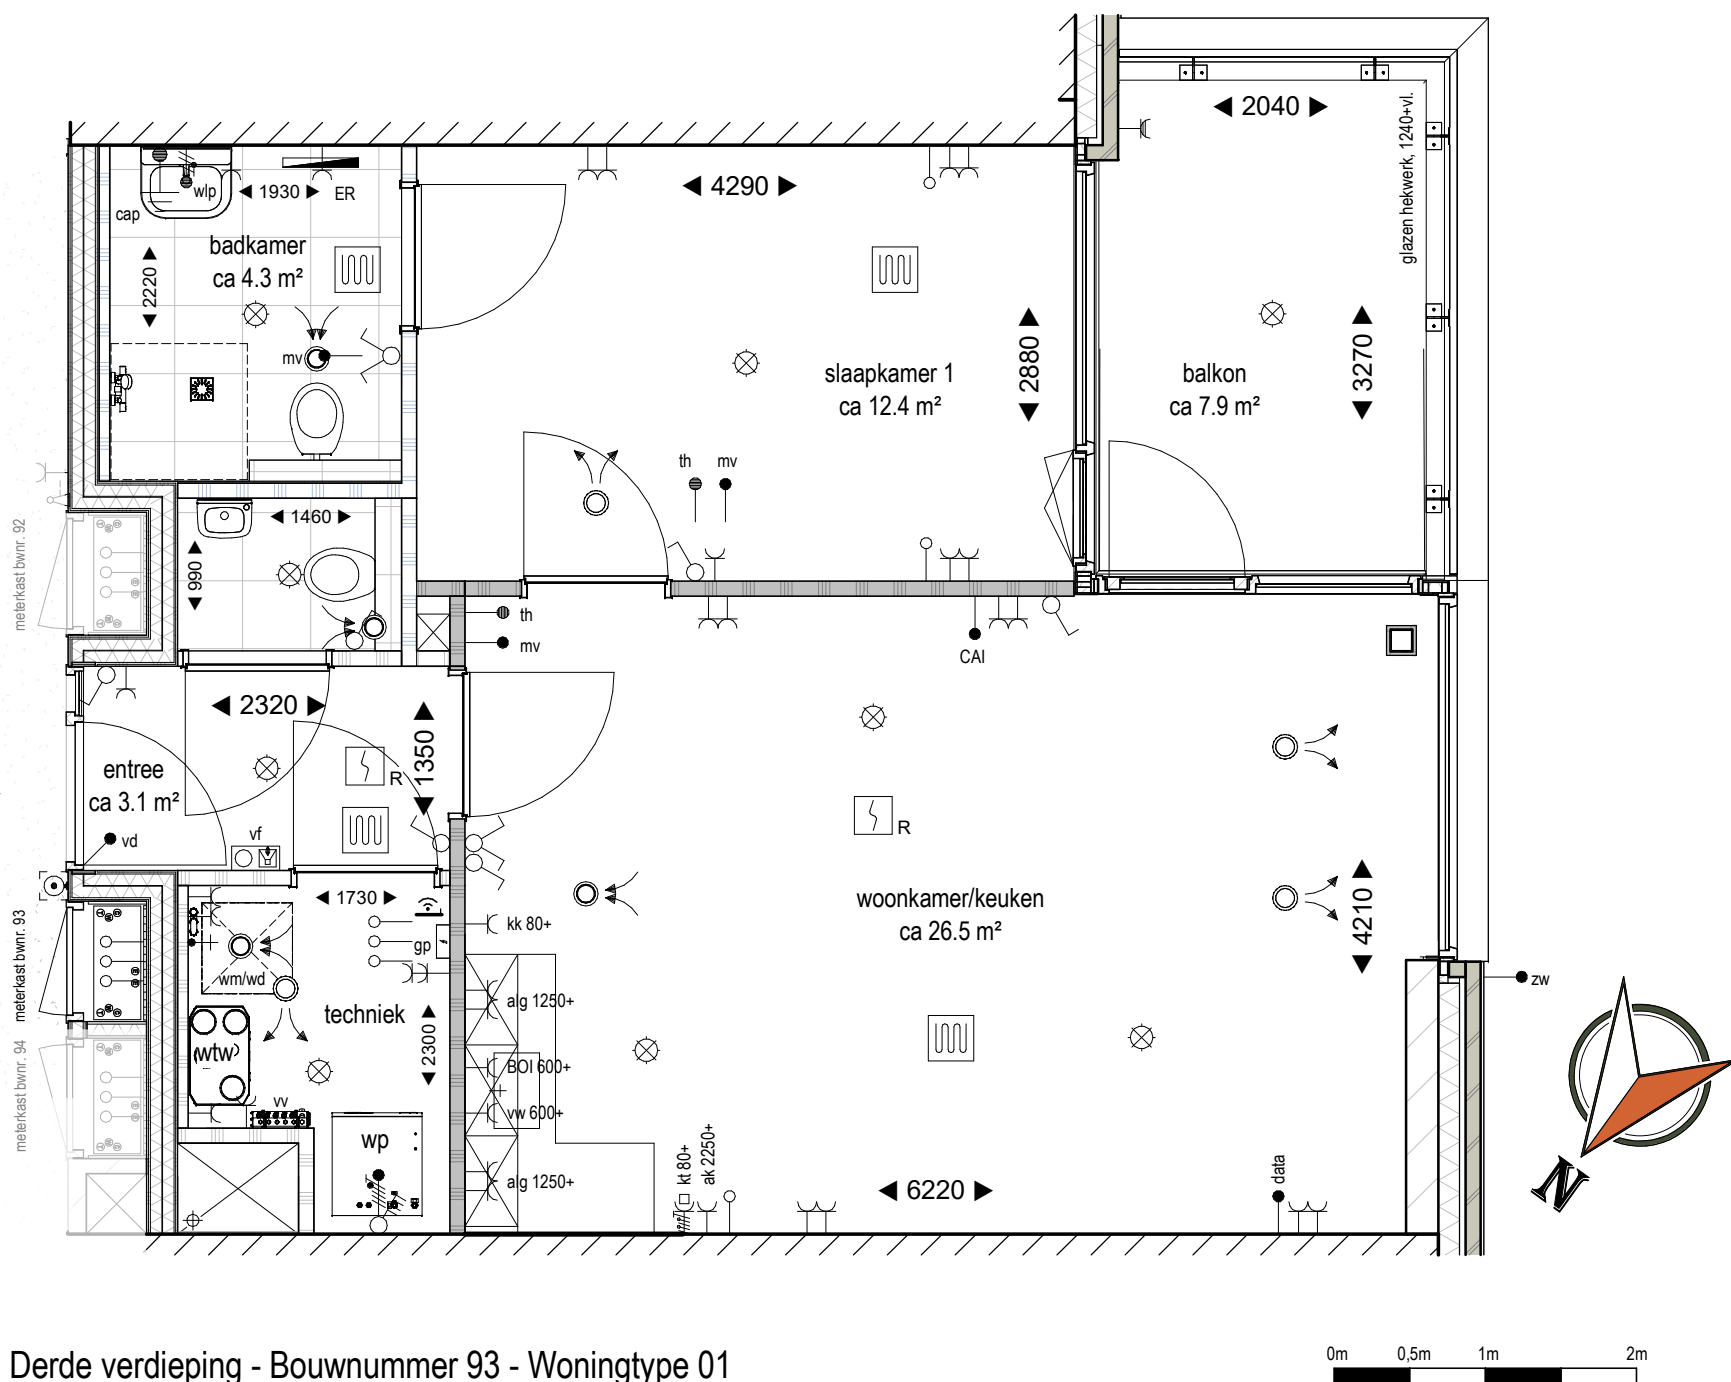


Derde verdieping - Bouwnummer 93 - Woningtype 01
1 : 50

Renvooi:

- | | | | |
|-------|--|--|---|
| wp | warmtepomp | | enkele schakelaar |
| wtw | warmte terugwin unit (ventilatie) | | dubbele schakelaar |
| wm/wd | opstelplaats wasmachine/wasdroger | | wisselschakelaar |
| I.L. | inspectieluik | | Centraal-Aard-Punt (cap) |
| kk | koelkast | | enkele wandcontactdoos met randaarde |
| vw | vaatwasser | | dubbele wandcontactdoos met randaarde |
| ak | afzuigkap (recirculatie) | | plafond lichtpunt |
| kt | kooktoestel | | wand lichtpunt (wpl) |
| alg | algemeen gebruik | | 3-fase aansluiting t.b.v. warmtepomp (wp) |
| data | netwerkaansluiting | | leiding bedraad: |
| CAI | centrale antenne inrichting | | th thermostaat |
| BOI | aansluiting boiler | | mv regelaar mechanische ventilatie |
| | ingang woning | | zw zonwering |
| | hemelwater afvoer | | vd vrijloopdranger |
| | rookmelder conform NEN2555 (aangesloten op lichtnet) | | leiding onbedraad |
| | beldrukker | | elektrische radiator (ER) |
| | videofoon (vf) | | mechanische ventilatie afvoer |
| | groepenkast (gp) | | mechanische ventilatie inblaas |
| | vloerverwarming verdeler (vv) | | internet- modem /router |
| | ruimte voorzien van vloerverwarming | | |

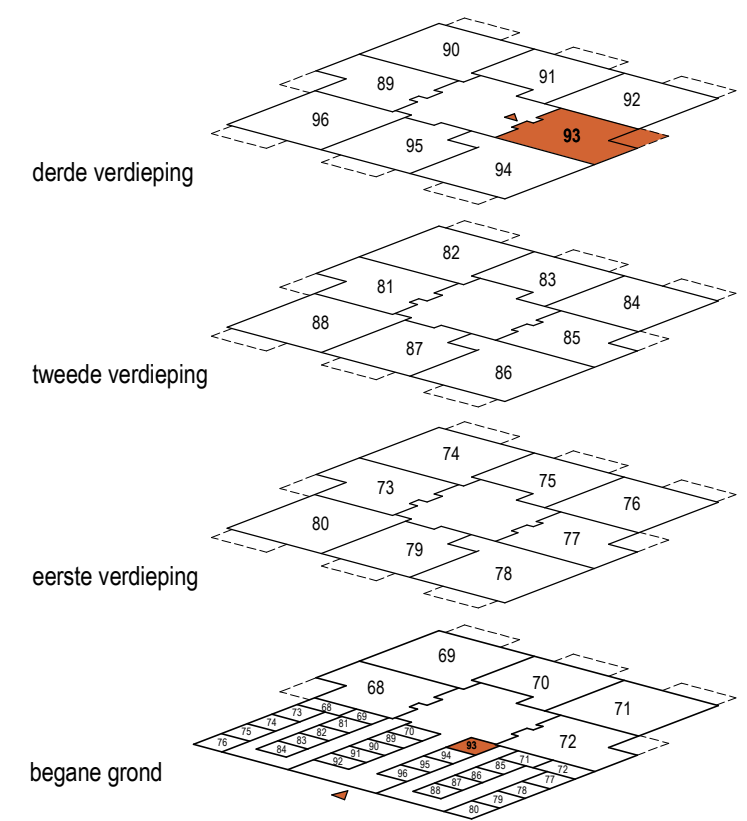

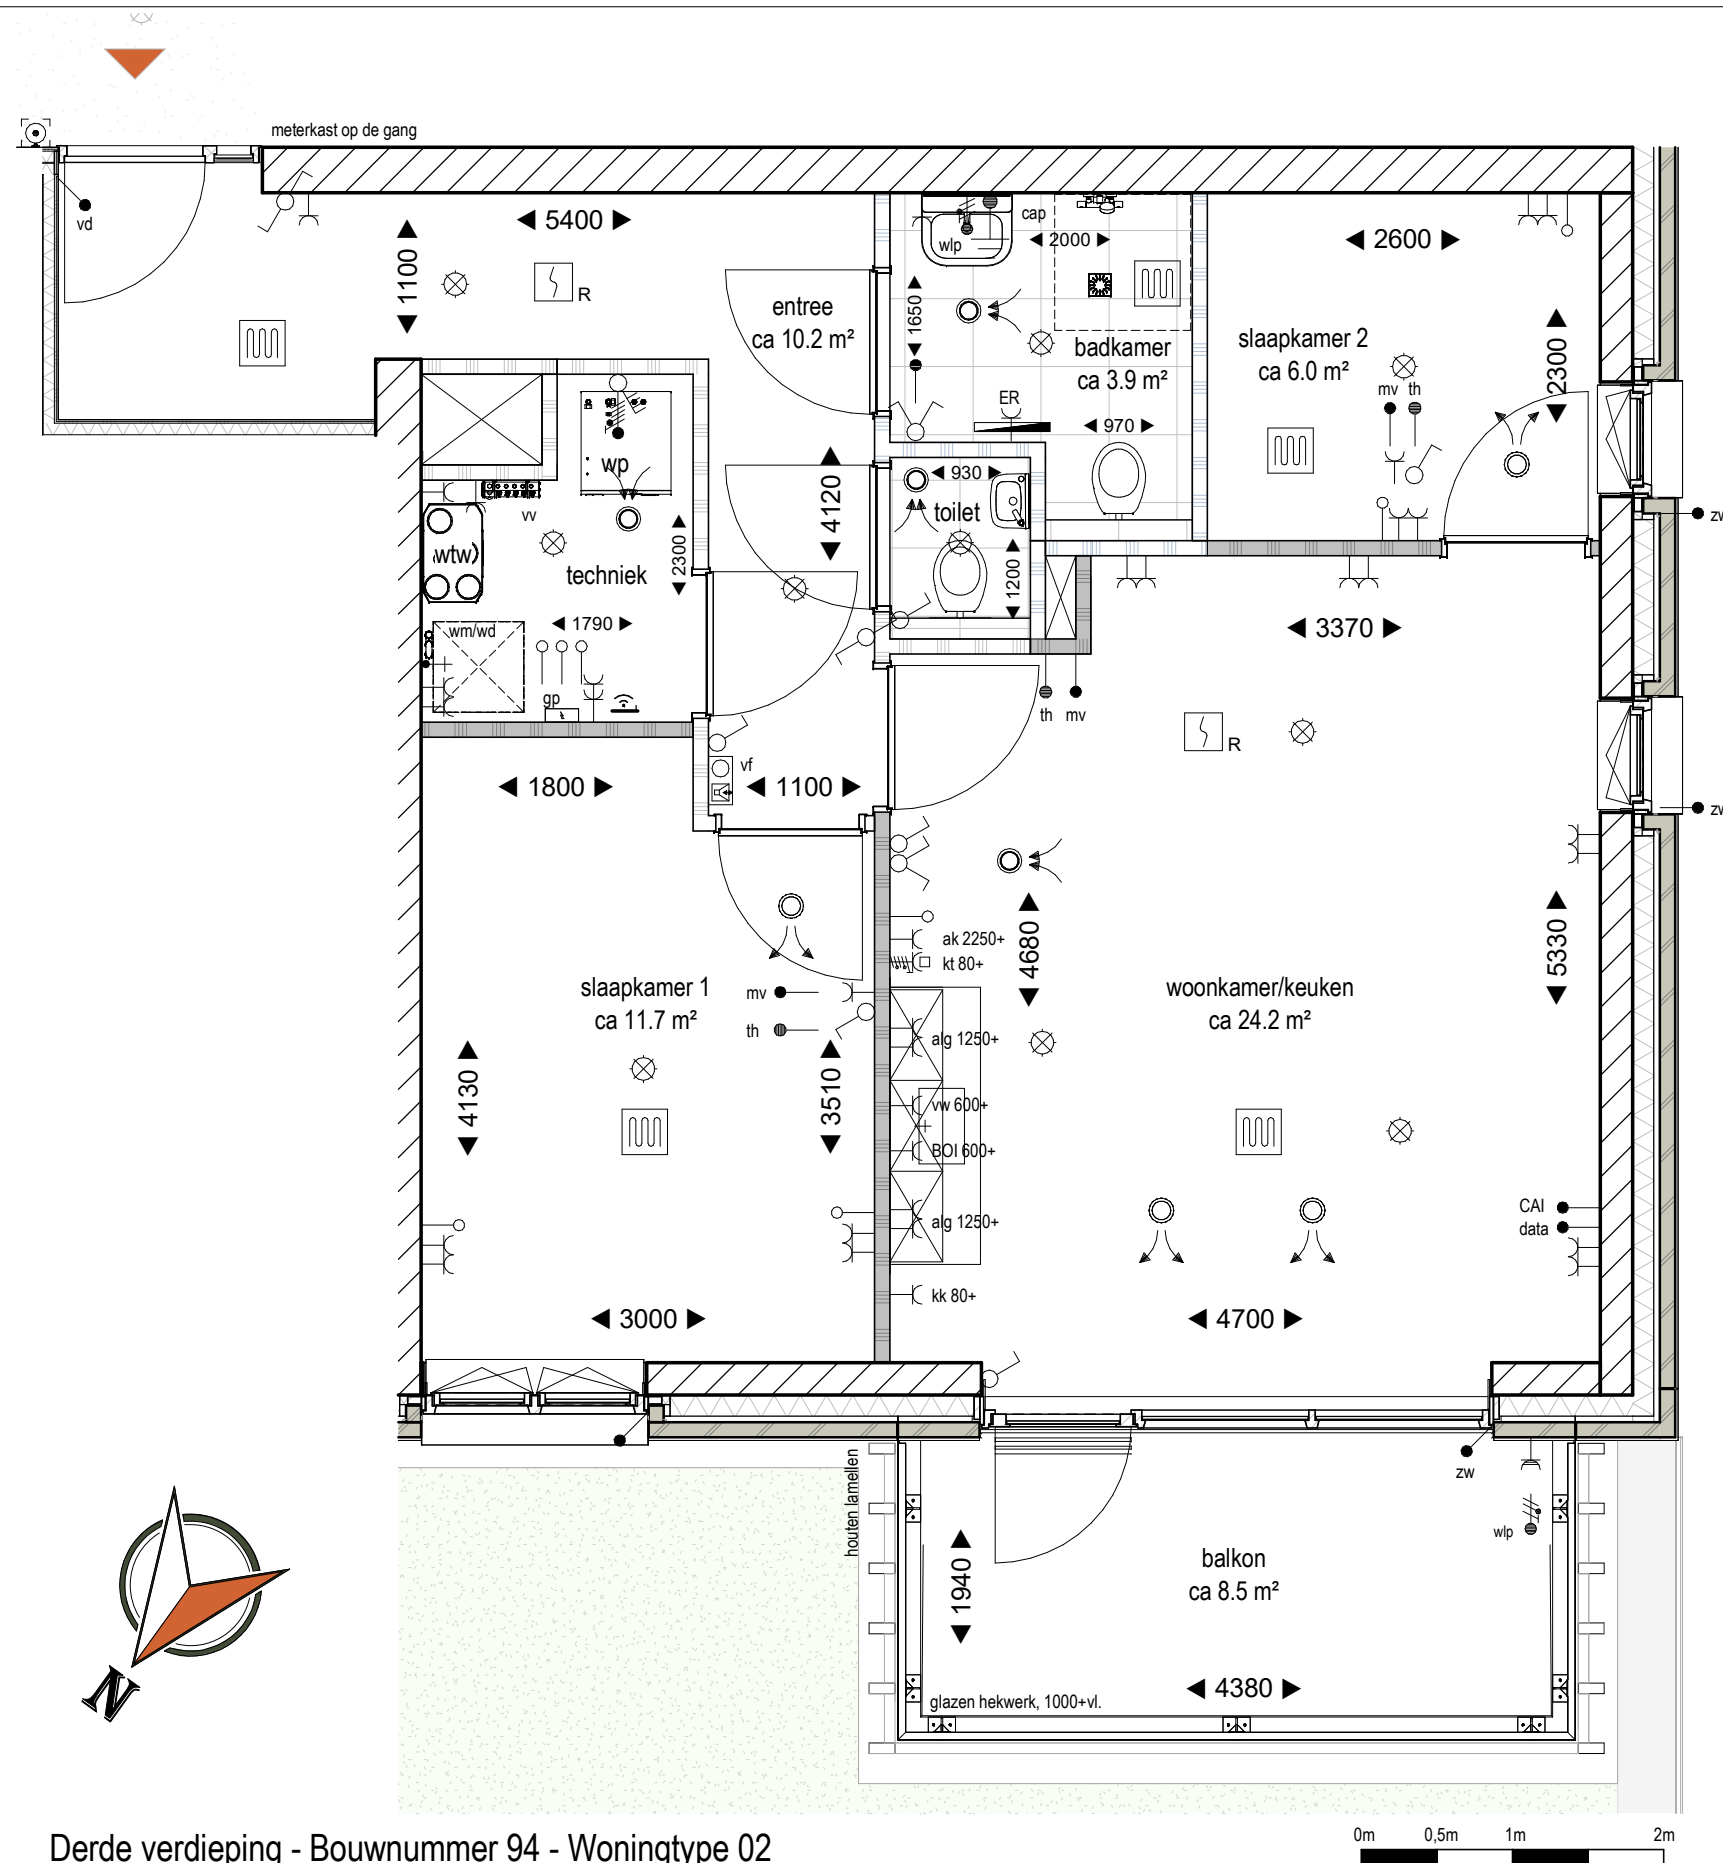

Derde verdieping - Bouwnummer 94 - Woningtype 02
1 : 50

Renvooi:

wp	warmtepomp
wtw	warmte terugwin unit (ventilatie)
wm/wd	opstelplaats wasmachine/wasdroger
I.L.	inspectieluik
kk	koelkast
vw	vaatwasser
ak	afzuigkap (recirculatie)
kt	kooktoestel
alg	algemeen gebruik
data	netwerkaansluiting
CAI	centrale antenne inrichting
BOI	aansluiting boiler
▲	ingang woning
⊕	hemelwater afvoer
⊕ R	rookmelder conform NEN2555 (aangesloten op lichtnet)
⊕	beldrukker
⊕	videofoon (vf)
⊕	groepenkast (gp)
⊕	vloerverwarming verdeler (vv)
⊕	ruimte voorzien van vloerverwarming

⊕	enkele schakelaar
⊕	dubbele schakelaar
⊕	wisselschakelaar
⊕	Centraal-Aard-Punt (cap)
⊕	enkele wandcontactdoos met randaarde
⊕	dubbele wandcontactdoos met randaarde
⊕	plafond lichtpunt
⊕	wand lichtpunt (wpl)
⊕	3-fase aansluiting t.b.v. warmtepomp (wp)
⊕	leiding bedraad:
th	thermostaat
mv	regelaar mechanische ventilatie
zw	zonwering
vd	vrijloopdranger
⊕	leiding onbedraad
⊕	elektrische radiator (ER)
⊕	mechanische ventilatie afvoer
⊕	mechanische ventilatie inblaas
⊕	internet- modem /router


derde verdieping

tweede verdieping

eerste verdieping

begane grond

CAZAS
wonen

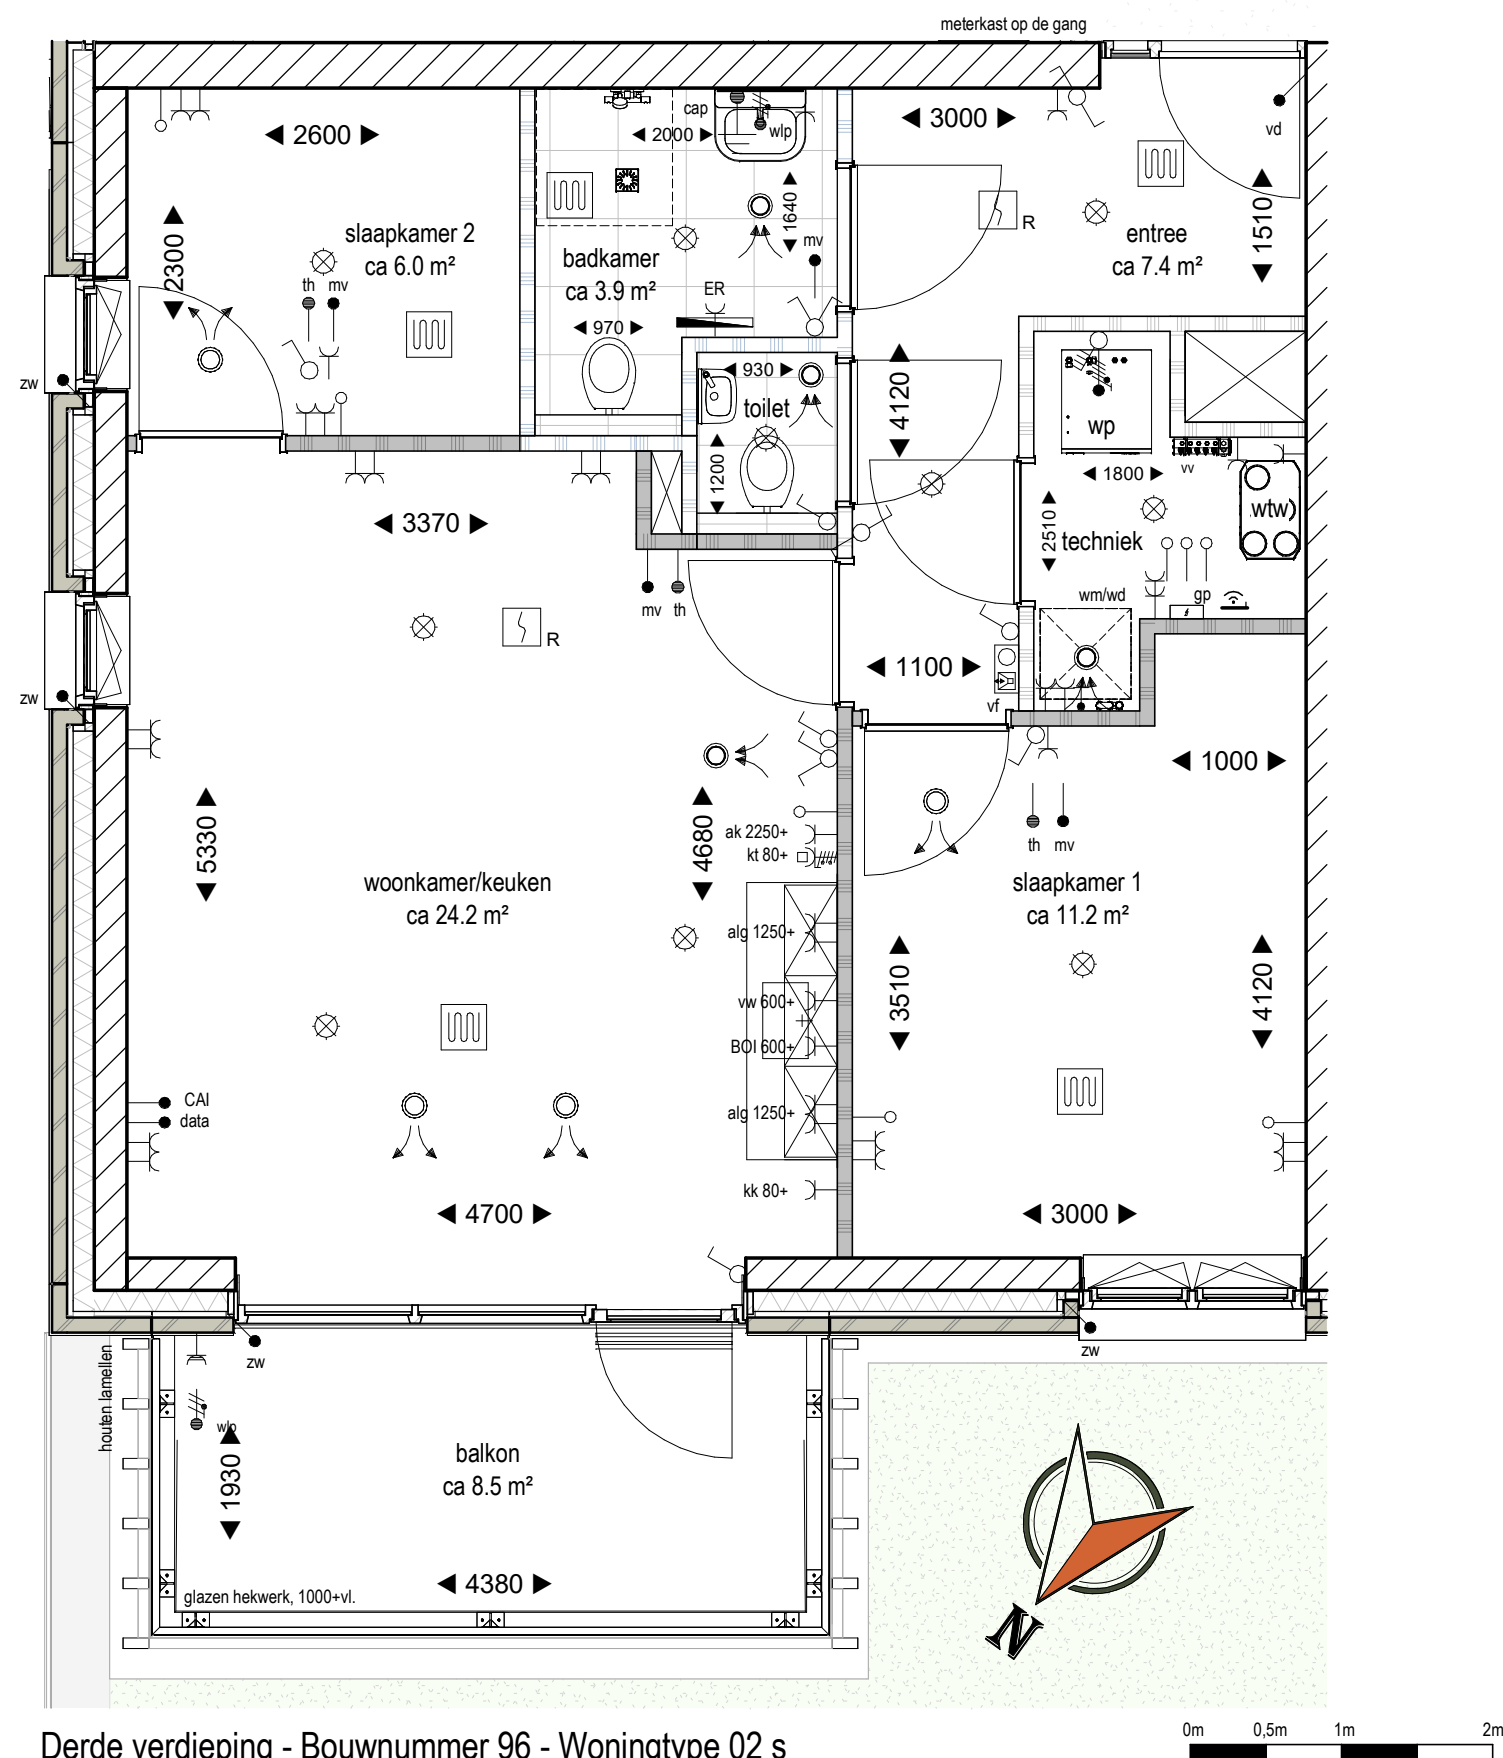


Derde verdieping - Bouwnummer 96 - Woningtype 02 s
1 : 50

Renvooi:

wp	warmtepomp
wtw	warmte terugwin unit (ventilatie)
wm/wd	opstelplaats wasmachine/wasdroger
I.L.	inspectieluik
kk	koelkast
vw	vaatwasser
ak	afzuigkap (recirculatie)
kt	kooktoestel
alg	algemeen gebruik
data	netwerkaansluiting
CAI	centrale antenne inrichting
BOI	aansluiting boiler
ingang woning	
hemelwater afvoer	
rookmelder conform NEN2555 (aangesloten op lichtnet)	
beldrukker	
videofoon (vf)	
groepenkast (gp)	
vloerverwarming verdeler (vv)	
ruimte voorzien van vloerverwarming	

enkele schakelaar	
dubbele schakelaar	
wisselschakelaar	
Centraal-Aard-Punt (cap)	
enkele wandcontactdoos met randaarde	
dubbele wandcontactdoos met randaarde	
plafond lichtpunt	
wand lichtpunt (wpl)	
3-fase aansluiting t.b.v. warmtepomp (wp)	
leiding bedraad:	
th	thermostaat
mv	regelaar mechanische ventilatie
zw	zonwering
vd	vrijloopdranger
leiding onbedraad	
elektrische radiator (ER)	
mechanische ventilatie afvoer	
mechanische ventilatie inblaas	
internet- modem /router	

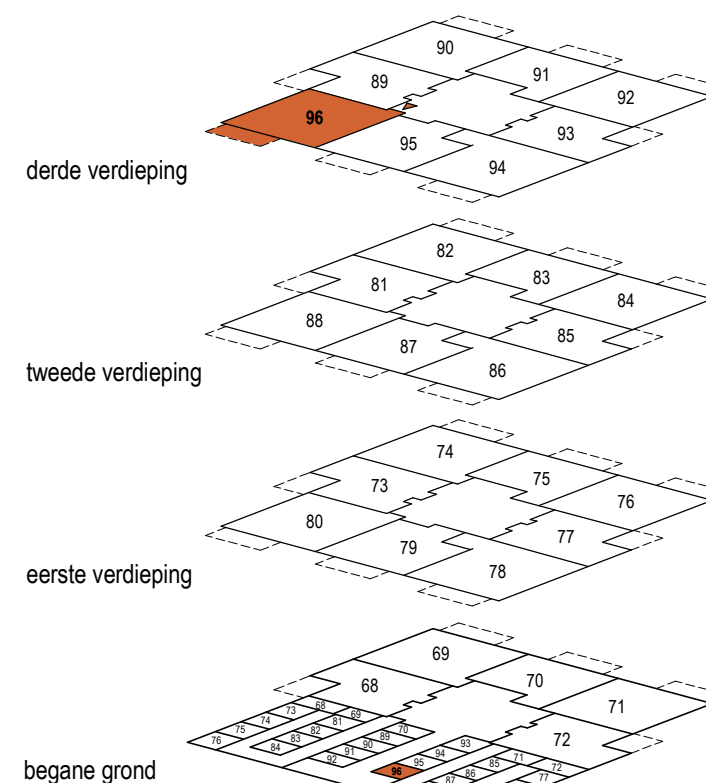

CAZAS
wonen