


### symbolen & afkortingen

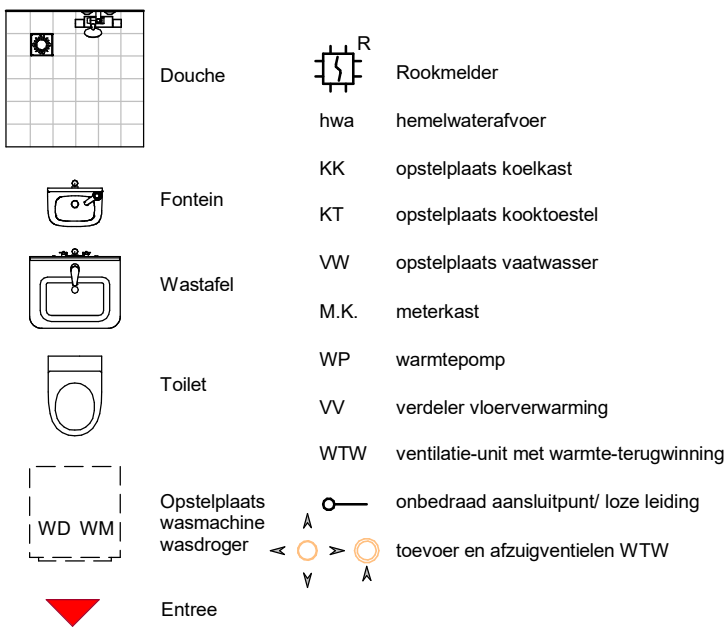

Symbol	Omschrijving				
	Wandcontactdoos perilex 2x230V t.b.v. kooktoestel	70+vi		Wandcontactdoos randaarde t.b.v. wasdroger op aparte groep	1200+vi
	Wandcontactdoos randaarde t.b.v. koelkast	70+vi		Wandcontactdoos randaarde dubbel t.b.v. keukenmeubel (verticaal)	2200+vi
	Aansluitpunt loos - (o) 3/4"	300+vi		Schakelaar, enkelpolig	1050+vi
	Aansluitpunt t.b.v. thermostaat woonkamer (nabij WP) - (o) 3/4"	750+vi		Schakelaar, enkelpolig + wandcontactdoos randaarde (horizontaal)	1050+vi
	Aansluitpunt t.b.v. hoofdbediening thermostaat (bedraad 4x0,8)	1500+vi		Schakelaar, serie	1050+vi
	Aansluitpunt t.b.v. Vochtsensor in badkamer op batterij	1500+vi		Schakelaar, wissel	1050+vi
	Aansluitpunt t.b.v. ruimtethermostaat RF op batterij	1500+vi		Schakelaar, wissel + wandcontactdoos randaarde (horizontaal)	1050+vi
	Aansluitpunt t.b.v. CO2 sensor RF (230V)	1500+vi		wandcontactdoos randaarde - badkamer	1100+vi
	Afgemonteerd aansluitpunt t.b.v. Data (1-voudig) (CAT6e) - (o) 3/4"	300+vi		Wandcontactdoos randaarde dubbel - in woonkamer, slaapkamers	300+vi
	Centraal aardpunt	700+vi		Wandcontactdoos randaarde dubbel - keuken	1200+vi
	Aardpunt t.b.v. douchemengkraan en draingoot op muurplaat/aan goot	aan kraan		Centraaldoos met lichtpunt	in plaf.
	Wandcontactdoos randaarde t.b.v. Warmtepomp op aparte groep	750+vi		Wandlichtpunt balkon	2000+vi
	Wandcontactdoos randaarde t.b.v. elektrische handdoekradiator	650+vi		Wandlichtpunt badkamer	2300+vi
	Wandcontactdoos randaarde t.b.v. Close in boiler op aparte groep	700+vi		Videofoon (2-tonig) in woning	1500+vi
	Wandcontactdoos randaarde t.b.v. vloerverwarmingsverdeler	900+vi		bedrukker	1050+vi
	Wandcontactdoos randaarde t.b.v. WTW unit op aparte groep	1500+vi		Verdeelinrichting in meterkast (M.K.)	o.k. 1600+vi
	Wandcontactdoos randaarde t.b.v. vaatwasser op aparte groep	700+vi		Optische rookmelder	aan plaf.
	Wandcontactdoos randaarde t.b.v. wasmachine op aparte groep	1200+vi		Aansluitpunt t.b.v. Vrijloop Dranger geschakeld door rookmelder	in kozijn.



schaal 1:50




De Meijert, Mijdrecht | blok A  
Meijertkwartier 7 3641 VZ




PROJECT NR.: 321      DATUM: 22/01/26      TEK. NR.: A.0.04

WIJZ:      DATUM:      A.0.04

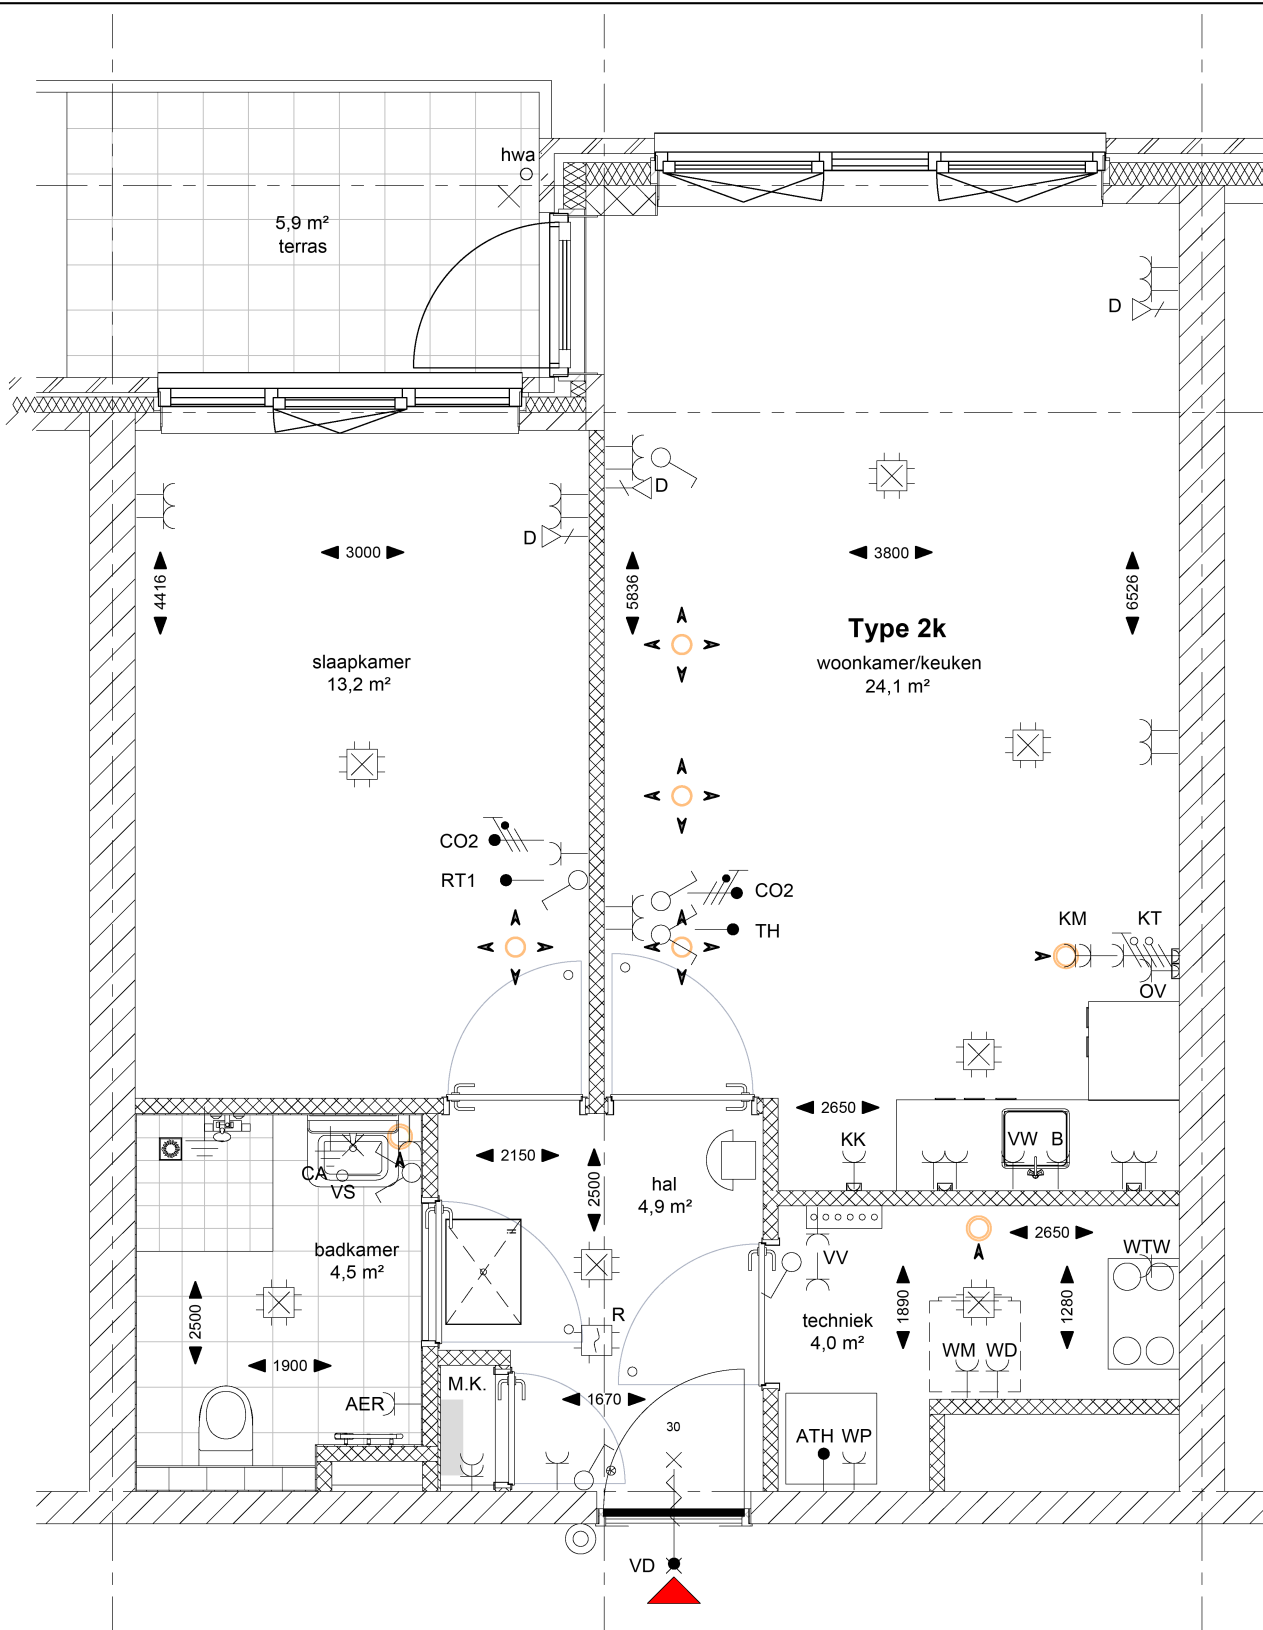

### symbolen & afkortingen

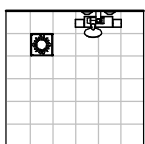

Douche



Rookmelder

hwa hemelwaterafvoer

KK opstelplaats koelkast

KT opstelplaats kooktoestel

VW opstelplaats vaatwasser

M.K. meterkast

WP warmtepomp

VV verdeler vloerverwarming

WTW ventilatie-unit met warmte-terugwinning

onbedraad aansluitpunt/ loze leiding

toevoer en afzuigventielen WTW



Fontein



Wastafel



Toilet




Opstelplaats wasmachine wasdroger



Entree

Symbol	Omschrijving				
	Wandcontactdoos perilex 2x230V t.b.v. kooktoestel	70+vl		Wandcontactdoos randaarde t.b.v. koelkast	70+vl
	Aansluitpunt loos - (o) 3/4"	300+vl		Wandcontactdoos randaarde dubbel t.b.v. keukenmeubel (verticaal)	2200+vl
	Aansluitpunt t.b.v. thermostaat woonkamer (nabij WP) - (o) 3/4"	750+vl		Schakelaar, enkelpolig	1050+vl
	Aansluitpunt t.b.v. hoofdbediening thermostaat (bedraad 4x0,8)	1500+vl		Schakelaar, enkelpolig + wandcontactdoos randaarde (horizontaal)	1050+vl
	Aansluitpunt t.b.v. Vochtsensor in badkamer op batterij	1500+vl		Schakelaar, serie	1050+vl
	Aansluitpunt t.b.v. ruimtethermostaat RF op batterij	1500+vl		Schakelaar, wissel	1050+vl
	Aansluitpunt t.b.v. CO2 sensor RF (230V)	1500+vl		Schakelaar, wissel + wandcontactdoos randaarde (horizontaal)	1050+vl
	Afgemonteerd aansluitpunt t.b.v. Data (1-voudig) (CAT6e) - (o) 3/4"	300+vl		wandcontactdoos randaarde - badkamer	1100+vl
	Centraal aardpunt	700+vl		Wandcontactdoos randaarde dubbel - in woonkamer, slaapkamers	300+vl
	Aardpunt t.b.v. douchemengkraan en draingoot op muurplaat/aan goot aan kraan			Wandcontactdoos randaarde dubbel - keuken	1200+vl
	Wandcontactdoos randaarde t.b.v. Warmtepomp op aparte groep	750+vl		Centraaldoos met lichtpunt	in plaf.
	Wandcontactdoos randaarde t.b.v. elektrische handdoekradiator	650+vl		Wandlichtpunt balkon	2000+vl
	Wandcontactdoos randaarde t.b.v. Close in boiler op aparte groep	700+vl		Wandlichtpunt badkamer	2300+vl
	Wandcontactdoos randaarde t.b.v. oven/magnetron op aparte groep	70+vl		Videfoon (2-tonig) in woning	1500+vl
	Wandcontactdoos randaarde t.b.v. vloerverwarmingsverdeler	900+vl		beeldrukker	1050+vl
	Wandcontactdoos randaarde t.b.v. WTW unit op aparte groep	1500+vl		Verdeelinrichting in meterkast (M.K.)	o.k. 1600+vl
	Wandcontactdoos randaarde t.b.v. vaatwasser op aparte groep	700+vl		Optische rookmelder	aan plaf.
	Wandcontactdoos randaarde t.b.v. wasmachine op aparte groep	1200+vl		Aansluitpunt t.b.v. Vrijloop Dranger geschakeld door rookmelder	in kozijn.

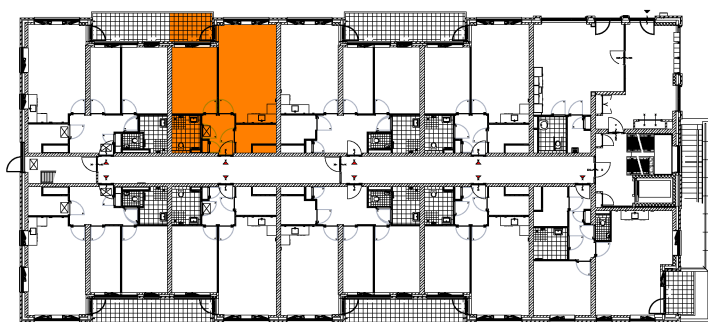

schaal 1:50




De Meijert, Mijdrecht | blok A  
Meijertkwartier 13 3641 VZ




Type 2K

PROJECT NR.: 321 DATUM: 22/01/26 TEK. NR.:

WIJZ: DATUM: A.0.07

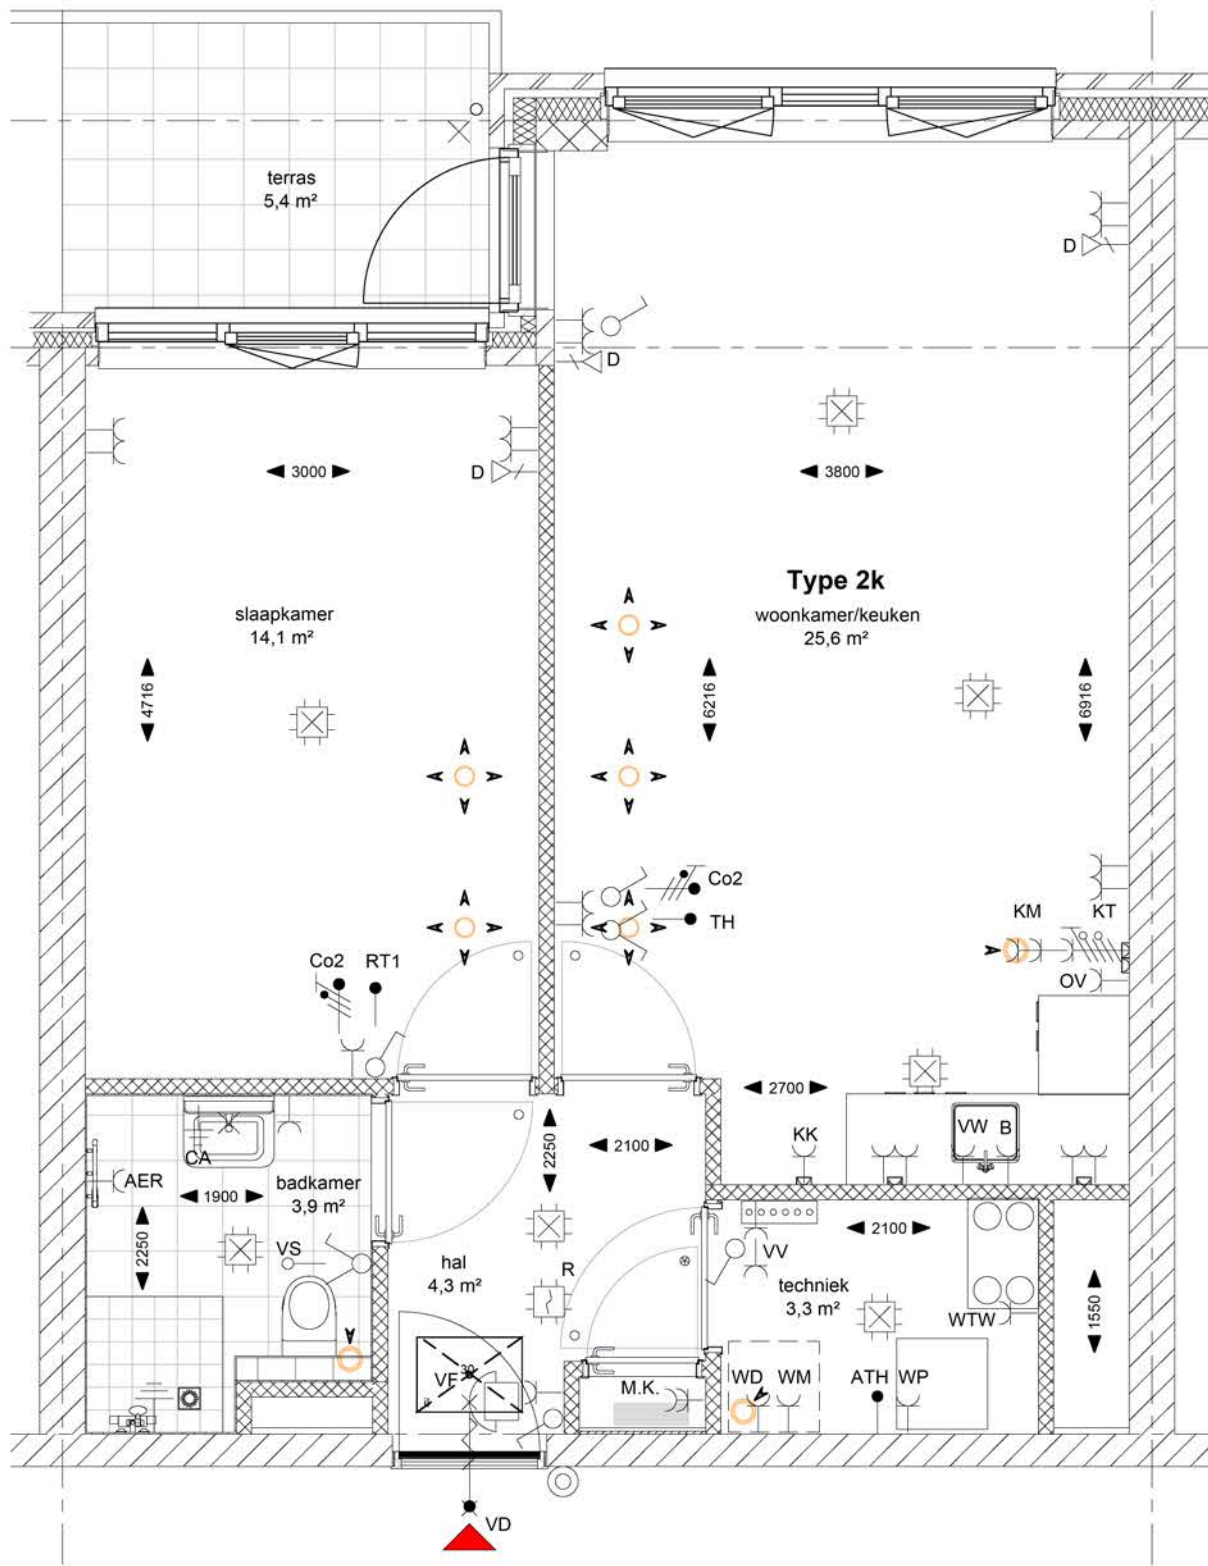

### symbolen & afkortingen

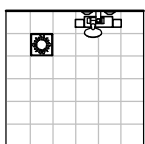

Douche



Rookmelder

hwa hemelwaterafvoer

KK opstelplaats koelkast

KT opstelplaats kooktoestel

VW opstelplaats vaatwasser

M.K. meterkast

WP warmtepomp

VV verdeler vloerverwarming

WTW ventilatie-unit met warmte-terugwinning

onbedraad aansluitpunt/ loze leiding

toevoer en afzuigventielen WTW



Fontein



Wastafel



Toilet




Opstelplaats wasmachine wasdroger



Entree

Symbol	Omschrijving			
	Wandcontactdoos perilex 2x230V t.b.v. kooktoestel	70+vi		Wandcontactdoos randaarde t.b.v. wasdroger op aparte groep
	Wandcontactdoos randaarde t.b.v. koelkast	70+vi		Wandcontactdoos randaarde dubbel t.b.v. keukenmeubel (verticaal)
	Aansluitpunt loos - (o) 3/4"	300+vi		Schakelaar, enkelpolig
	Aansluitpunt t.b.v. thermostaat woonkamer (nabij WP) - (o) 3/4"	750+vi		Schakelaar, enkelpolig + wandcontactdoos randaarde (horizontaal)
	Aansluitpunt t.b.v. hoofdbediening thermostaat (bedraad 4x0,8)	1500+vi		Schakelaar, serie
	Aansluitpunt t.b.v. vochtsensor in badkamer op batterij	1500+vi		Schakelaar, wissel
	Aansluitpunt t.b.v. ruimtethermostaat RF op batterij	1500+vi		Schakelaar, wissel + wandcontactdoos randaarde (horizontaal)
	Aansluitpunt t.b.v. CO2 sensor RF (230V)	1500+vi		wandcontactdoos randaarde - badkamer
	Afgemonteerd aansluitpunt t.b.v. Data (1-voudig) (CAT6e) - (o) 3/4"	300+vi		Wandcontactdoos randaarde dubbel - in woonkamer, slaapkamers
	Centraal aardpunt	700+vi		Wandcontactdoos randaarde dubbel - keuken
	Aardpunt t.b.v. douchemengkraan en draingoot op muurplaat/aan goot	aan kraan		Centraaldoos met lichtpunt
	Wandcontactdoos randaarde t.b.v. Warmtepomp op aparte groep	750+vi		Wandlichtpunt balkon
	Wandcontactdoos randaarde t.b.v. elektrische handdoekradiator	650+vi		Wandlichtpunt badkamer
	Wandcontactdoos randaarde t.b.v. Close in boiler op aparte groep	700+vi		Videfoon (2-tonig) in woning
	Wandcontactdoos randaarde t.b.v. oven/magnetron op aparte groep	70+vi		beeldrukker
	Wandcontactdoos randaarde t.b.v. vloerverwarmingsverdeler	900+vi		Verdeelinrichting in meterkast (M.K.)
	Wandcontactdoos randaarde t.b.v. WTW unit op aparte groep	1500+vi		Optische rookmelder
	Wandcontactdoos randaarde t.b.v. vaatwasser op aparte groep	700+vi		Aansluitpunt t.b.v. Vrijloop Dranger geschakeld door rookmelder
	Wandcontactdoos randaarde t.b.v. wasmachine op aparte groep	1200+vi		

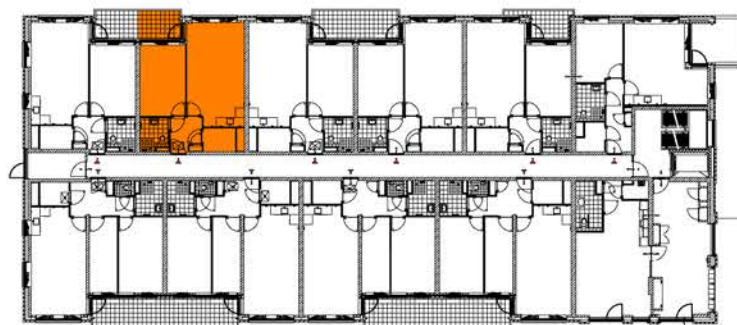

schaal 1:50




De Meijert, Mijdrecht | blok B  
Meijertkwartier 142 3641 VZ




begane grond  
Type 2K

PROJECT NR.: 321 DATUM: 22/01/26 TEK. NR.: B.0.06

WIJZ: DATUM:

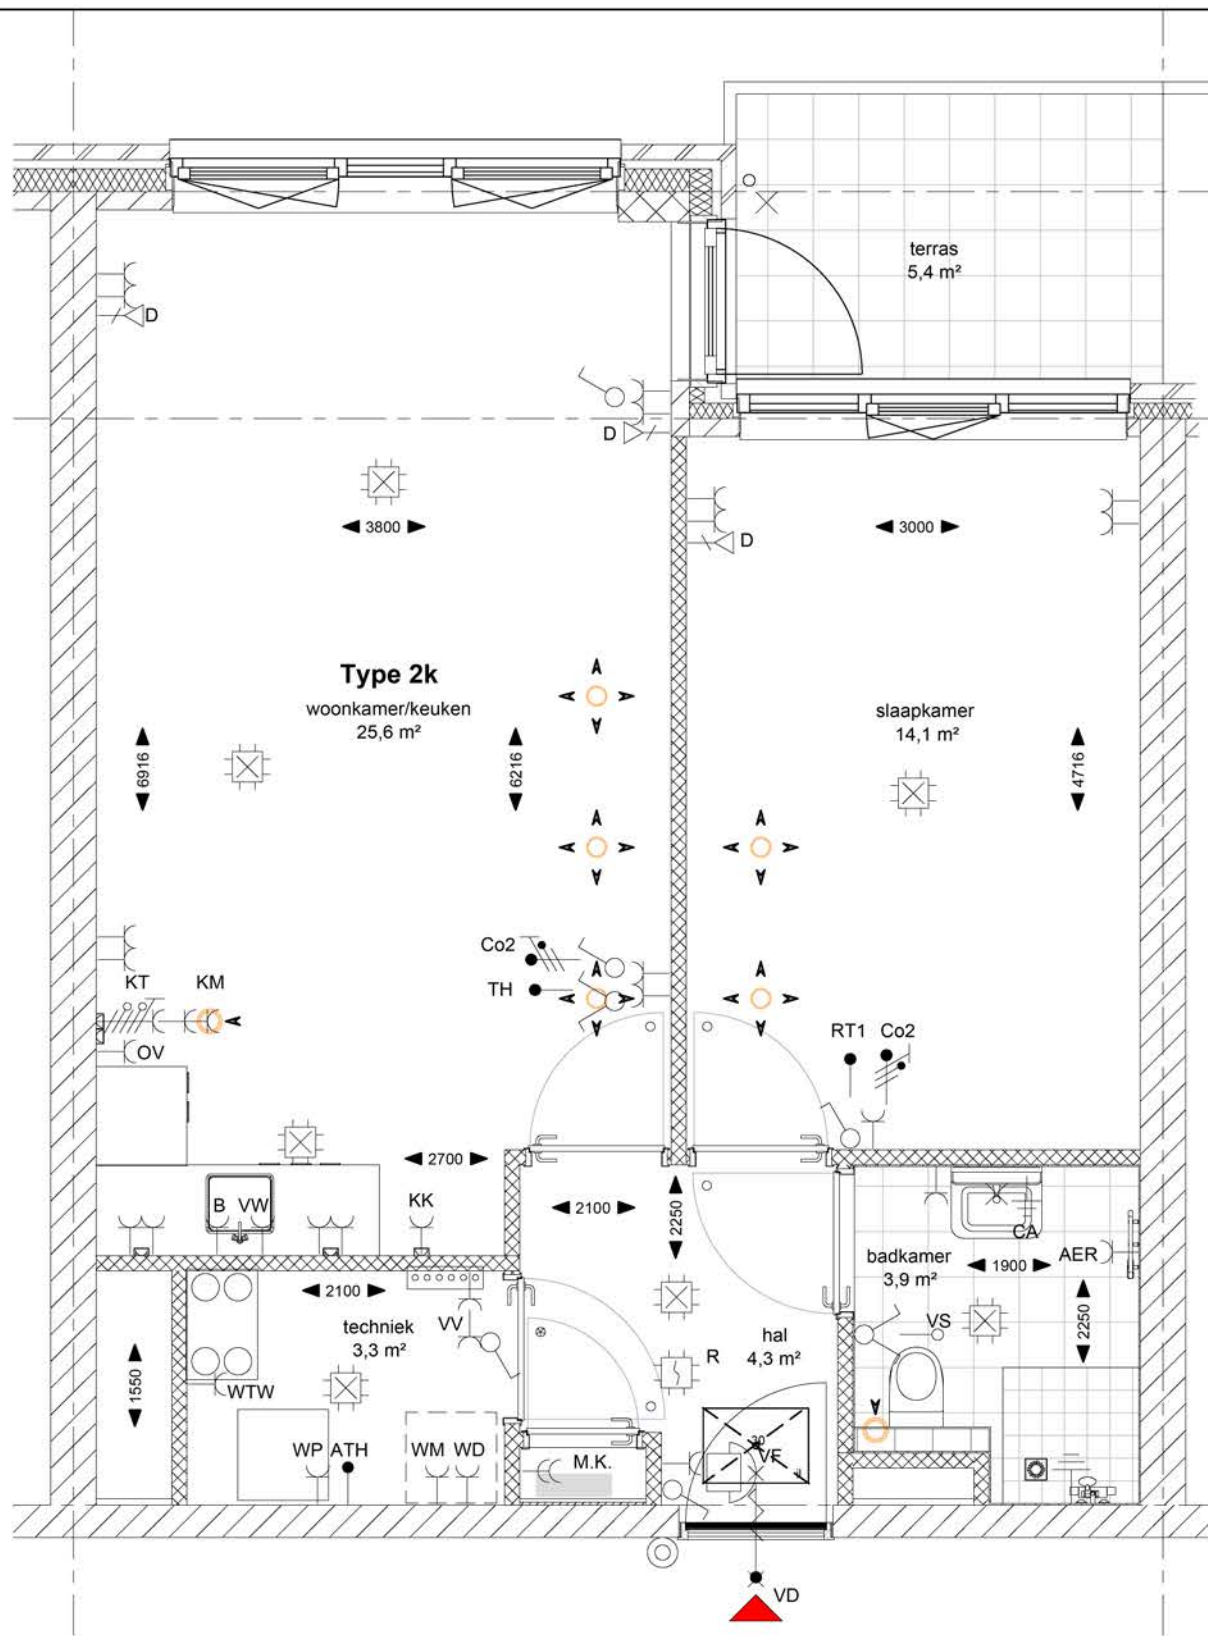

### symbolen & afkortingen

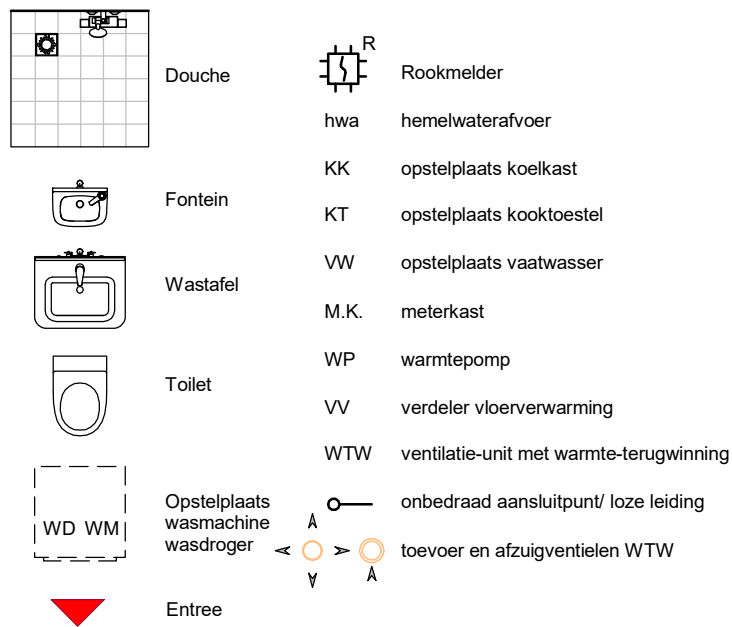

Symbol	Omschrijving			
KT	Wandcontactdoos perilex 2x230V t.b.v. kooktoestel	70+vl	Y WD	Wandcontactdoos randaarde t.b.v. wasdroger op aparte groep
KK	Wandcontactdoos randaarde t.b.v. koelkast	70+vl	Y KK	Wandcontactdoos randaarde t.b.v. koelkast
LL	Aansluitpunt loos - (o) 3/4"	300+vl	Y KM	Wandcontactdoos randaarde dubbel t.b.v. keukenmeubel (verticaal)
ATH	Aansluitpunt t.b.v. thermostaat woonkamer (nabij WP) - (o) 3/4"	750+vl	♂	Schakelaar, enkelpolig
TH	Aansluitpunt t.b.v. hoofdbediening thermostaat (bedraad 4x0,8)	1500+vl	♂	Schakelaar, enkelpolig + wandcontactdoos randaarde (horizontaal)
VS	Aansluitpunt t.b.v. Vochtsensor in badkamer op batterij	1500+vl	♂	Schakelaar, serie
RT	Aansluitpunt t.b.v. ruimtethermostaat RF op batterij	1500+vl	♂	Schakelaar, wissel
CO2	Aansluitpunt t.b.v. CO2 sensor RF (230V)	1500+vl	♂	Schakelaar, wissel + wandcontactdoos randaarde (horizontaal)
VD	Afgemonteerd aansluitpunt t.b.v. Data (1-voudig) (CAT6e) - (o) 3/4"	300+vl	Y	wandcontactdoos randaarde - badkamer
CA	Centraal aardpunt	700+vl	Y	Wandcontactdoos randaarde dubbel - in woonkamer, slaapkamers
	Aardpunt t.b.v. douchemengkraan en draingoot op muurplaat/aan goot	aan kraan	Y	Wandcontactdoos randaarde dubbel - keuken
WP	Wandcontactdoos randaarde t.b.v. Warmtepomp op aparte groep	750+vl	⊙	Centraaldoos met lichtpunt
ER	Wandcontactdoos randaarde t.b.v. elektrische handdoekradiator	650+vl	X	Wandlichtpunt balkon
B	Wandcontactdoos randaarde t.b.v. Close in boiler op aparte groep	700+vl	X	Wandlichtpunt badkamer
OV	Wandcontactdoos randaarde t.b.v. oven/magnetron op aparte groep	70+vl	Y VF	Videofoon (2-tonig) in woning
VV	Wandcontactdoos randaarde t.b.v. vloerverwarmingsverdeler	900+vl	⊙	bedrukker
WTW	Wandcontactdoos randaarde t.b.v. WTW unit op aparte groep	1500+vl	■	Verdeelinrichting in meterkast (M.K.)
WV	Wandcontactdoos randaarde t.b.v. vaatwasser op aparte groep	700+vl	Y R	Optische rookmelder
WM	Wandcontactdoos randaarde t.b.v. wasmachine op aparte groep	1200+vl	Y VD	Aansluitpunt t.b.v. Vrijloop Dranger geschakeld door rookmelder



schaal 1:50



De Meijert, Mijdrecht | blok B  
Meijertkwartier 144 3641 VZ



PROJECT NR.: 321      DATUM: 22/01/26      TEK. NR.: B.0.07

WIJZ:      DATUM:      B.0.07