


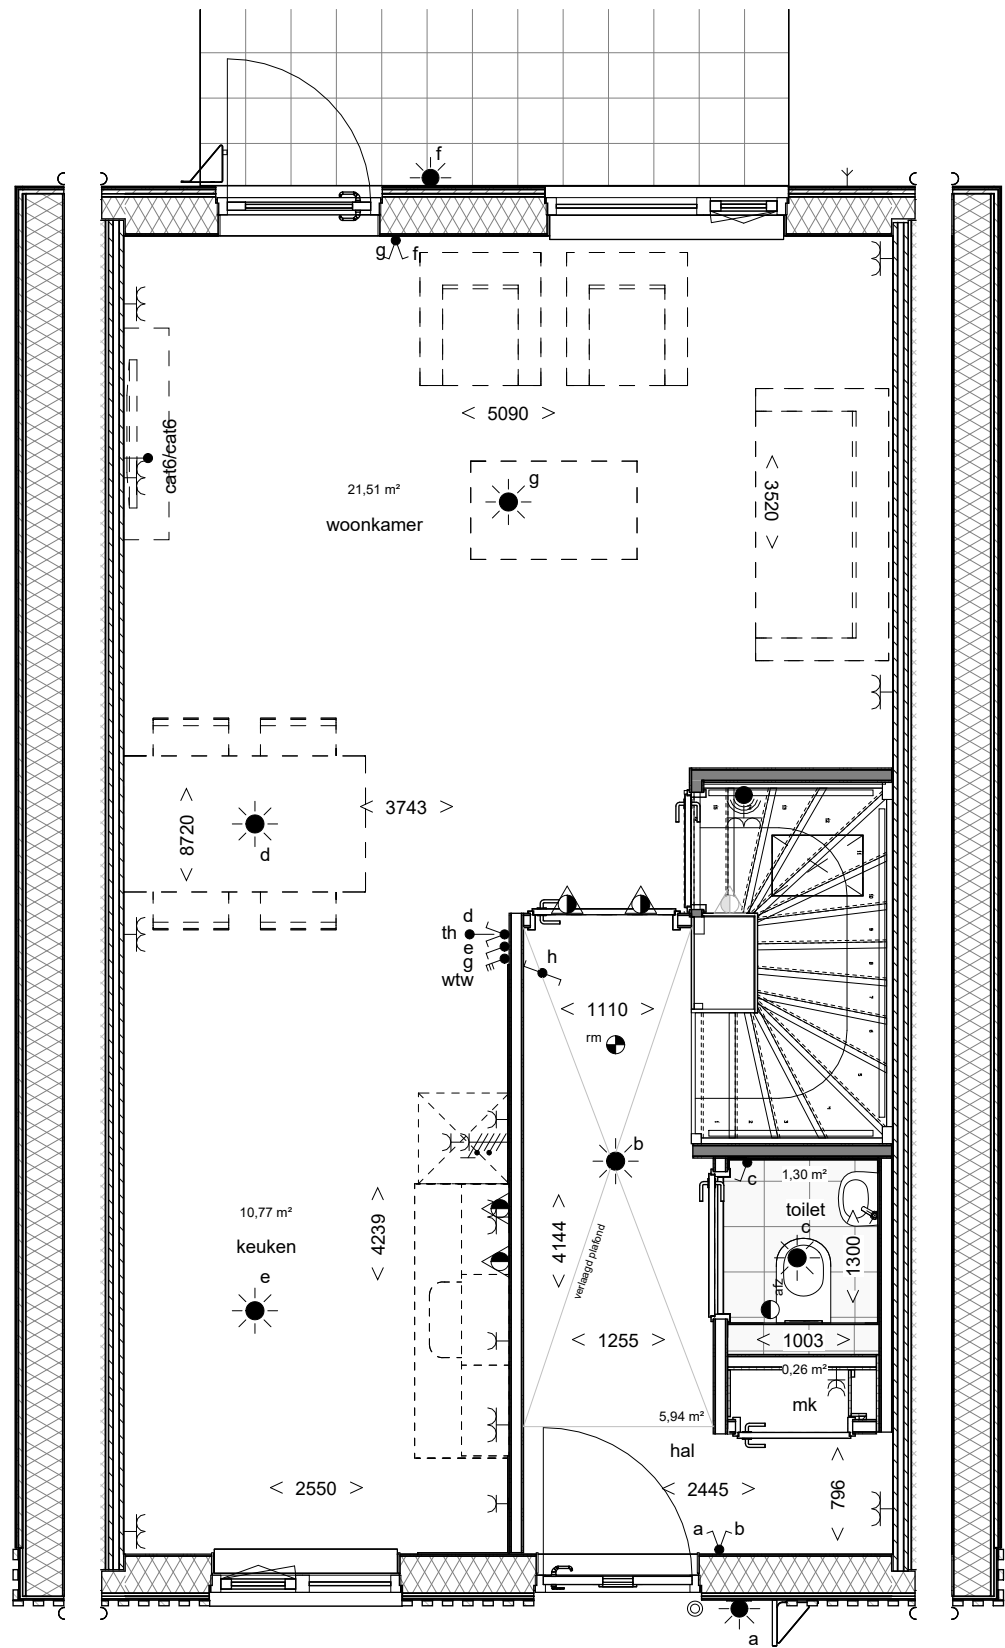

Begane Grond | GH.01

Deze plattegrond (GH.01) geldt voor de volgende adressen:

Zoals getekend:

- Aletta Jacobshaghe 59
- Alida Buitendijkhaghe 1
- Alida Buitendijkhaghe 5
- Alida Buitendijkhaghe 9
- Alida Buitendijkhaghe 13
- Anna van Bossehaghe 1
- Anna van Bossehaghe 5
- Anna van Bossehaghe 9
- Anna van Bossehaghe 13
- Jo ter Meulenhaghe 3
- Jo ter Meulenhaghe 7
- Jo ter Meulenhaghe 11

Gespiegeld:


- Alida Buitendijkhaghe 3
- Alida Buitendijkhaghe 7
- Alida Buitendijkhaghe 11
- Anna van Bossehaghe 3
- Anna van Bossehaghe 7
- Anna van Bossehaghe 11
- Anna van Bossehaghe 15
- Jo ter Meulenhaghe 1
- Jo ter Meulenhaghe 5
- Jo ter Meulenhaghe 9
- Jo ter Meulenhaghe 13

Renvooi symbolen

	wandlichtpunt		rookmelder		combi oven aansluiting
	armatuur met bewegingssensor		rookmelder (uit de wand)		antenne aansluiting
	plafondlichtpunt		afvoerpunt t.b.v. wtw		thermostaat
	dubbele wandcontactdoos (boven elkaar)		afvoerpunt t.b.v. wtw (uit de wand)		hemelwaterafvoer
	dubbele wandcontactdoos (naast elkaar)		inblaaspunt t.b.v. wtw		wasmachine
	enkele wandcontactdoos		inblaaspunt t.b.v. wtw (uit de wand)		wasdroger
	3-standen schakelaar (draadloos)		buitenkraan		wasemkap
	enkele schakelaar (draadloos)		verdelers t.b.v. vloerverwarming		elektrisch koken
	dubbele schakelaar (draadloos)		installatie schacht		vaatwasser
	wisselschakelaar (draadloos)		voorbereiding inspectieluik		koelkast
	thermostaat (draadloos)		radiator		omvormer zonnepanelen
	bedrade leiding		30 wbdbo		
	onbedrade leiding		60 wbdbo		
	perilex koken		30 wrd		
	centraal aardpunt				
	druknop bel				

De installaties voldoen aan normblad NEN 1010, de laatste druk.
De wandcontactdozen worden geplaatst op een hoogte van ca. 300 mm vanaf de vloer, m.u.v. de slaapkamer
De lichtschakelaars worden geplaatst op een hoogte van ca. 1050 mm vanaf de vloer
De wandcontactdozen boven het aanrechtblad in de keuken worden op ca. 1250mm van de vloer geplaatst.


Situatie tekening

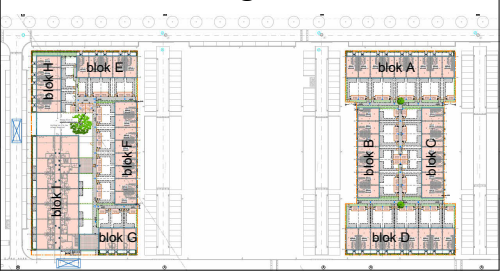

Bouwnummers:
Getekend:
10, 12, 14, 16
27, 29, 31
39, 41, 43, 45
48

Gespiegeld:
26, 28, 30, 32
11, 13, 15
38, 40, 42, 44

Aan deze tekeningen kunnen er geen rechten worden ontleend. De maten kunnen in werkelijkheid afwijken.

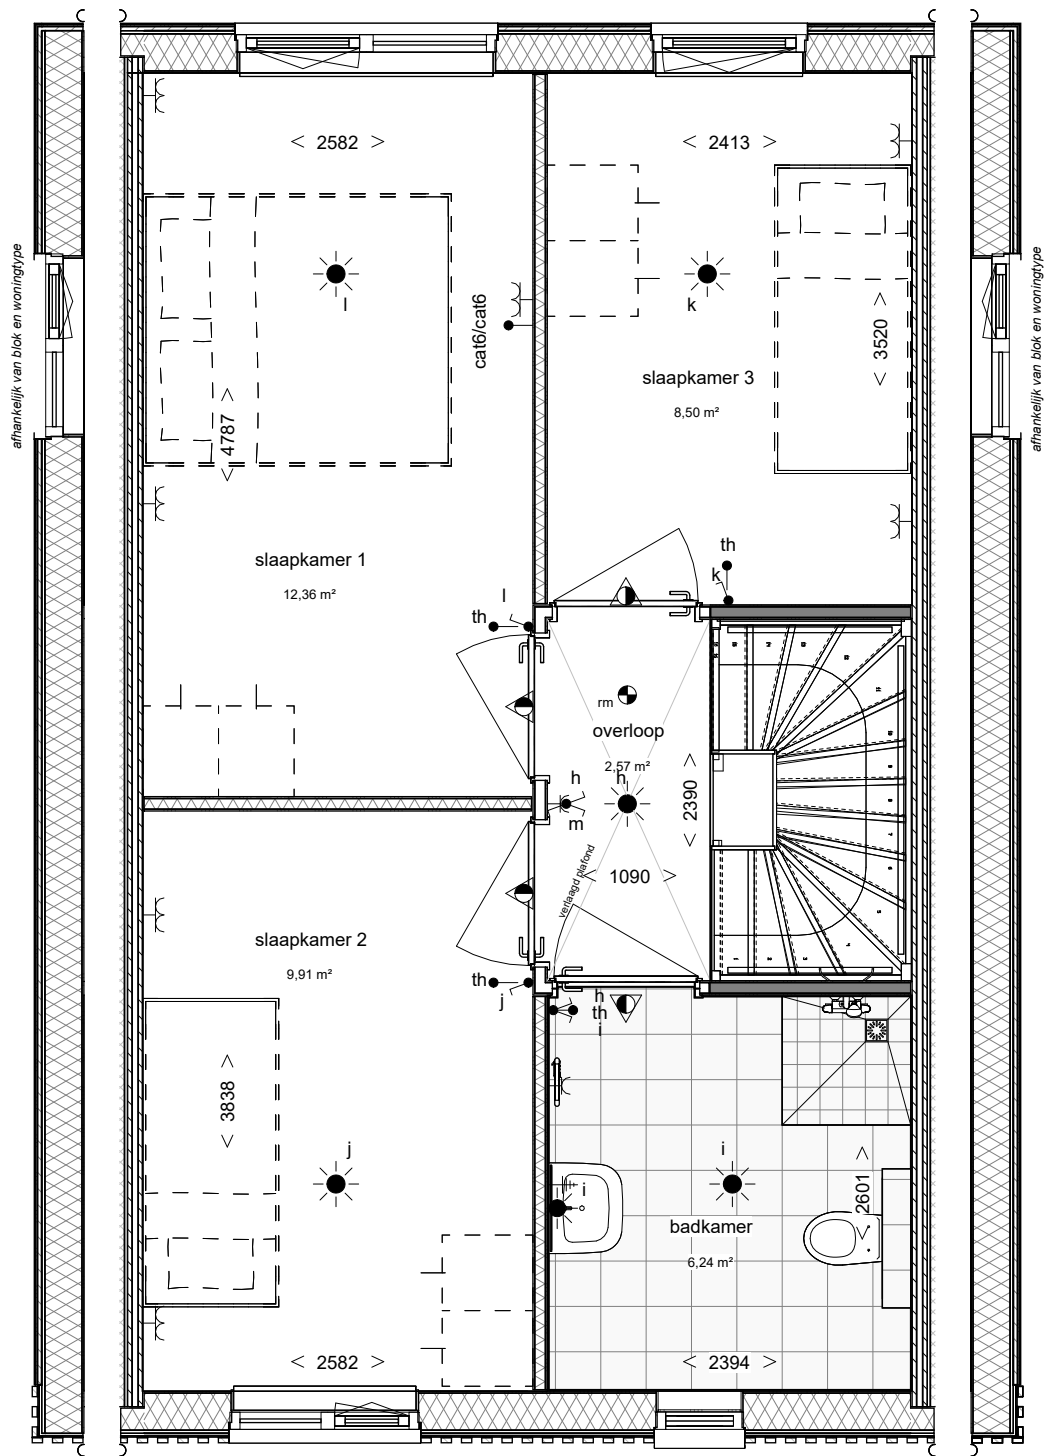


Verdieping | GH.01

Renvooi symbolen

	wandlichtpunt		rookmelder	combi	combi oven aansluiting
	armatuur met bewegingssensor		rookmelder (uit de wand)	cai	antenne aansluiting
	plafondlichtpunt		afvoerpunt t.b.v. wtw	th	thermostaat
	dubbele wandcontactdoos (boven elkaar)		afvoerpunt t.b.v. wtw (uit de wand)	hwa	hemelwaterafvoer
	dubbele wandcontactdoos (naast elkaar)		inblaaspunt t.b.v. wtw	wm	wasmachine
	enkele wandcontactdoos		inblaaspunt t.b.v. wtw (uit de wand)	wd	wasdroger
	3-standen schakelaar (draadloos)		buitenkraan	wk	wasemkap
	enkele schakelaar (draadloos)		verdeler t.b.v. vloerverwarming	ek	elektrisch koken
	dubbele schakelaar (draadloos)		installatie schacht	vw	vaatwasser
	wisselschakelaar (draadloos)		voorbereiding inspectieluik	kk	koelkast
	thermostaat (draadloos)		radiator	oz	omvormer zonnepanelen
	bedrade leiding		30 wdbdo		
	onbedrade leiding		60 wdbdo		
	perilex koken		30 wrd		
	centraal aardpunt				
	drukknop bel				


De installaties voldoen aan normblad NEN 1010, de laatste druk.
De wandcontactdozen worden geplaatst op een hoogte van ca. 300 mm vanaf de vloer, m.u.v. de slaapkamer
De lichtschakelaars worden geplaatst op een hoogte van ca. 1050 mm vanaf de vloer
De wandcontactdozen boven het aanrechtblad in de keuken worden op ca. 1250mm van de vloer geplaatst.

Situatie tekening

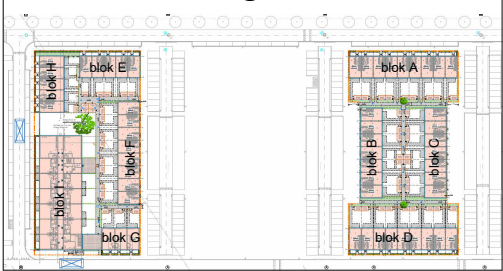

Bouwnummers:
Getekend:
10, 12, 14, 16
27, 29, 31
39, 41, 43, 45
48

Gespiegeld:
26, 28, 30, 32
11, 13, 15
38, 40, 42, 44

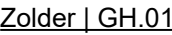

	wandlichtpunt		rookmelder	combi	combi oven aansluiting
	armatuur met bewegingssensor		rookmelder (uit de wand)	cai	antenne aansluiting
	plafondlichtpunt		afvoerpunt t.b.v. wtw	th	thermostaat
	dubbele wandcontactdoos (boven elkaar)		afvoerpunt t.b.v. wtw (uit de wand)	hwa	hemelwaterafvoer
	dubbele wandcontactdoos (naast elkaar)		inblaaspunt t.b.v. wtw	wm	wasmachine
	enkele wandcontactdoos		inblaaspunt t.b.v. wtw (uit de wand)	wd	wasdroger
	3-standen schakelaar (draadloos)		buitenkraan	wk	wasemkap
	enkele schakelaar (draadloos)		verdelers t.b.v. vloerverwarming	ek	elektrisch koken
	dubbele schakelaar (draadloos)		installatie schacht	vw	vaatwasser
	wisselschakelaar (draadloos)		voorbereiding inspectieluik	kk	koelkast
	thermostaat (draadloos)		radiator	oz	omvormer zonnepanelen
	bedrade leiding		30 wdbdo		
	onbedrade leiding		60 wdbdo		
	perilex koken		30 wrd		
	centraal aardpunt				
	drukknoop bel				

De installaties voldoen aan normblad NEN 1010, de laatste druk.

De wandcontactdozen worden geplaatst op een hoogte van ca. 300 mm vanaf de vloer, m.u.v. de slaapkamer

De lichtschakelaars worden geplaatst op een hoogte van ca. 1050 mm vanaf de vloer

De wandcontactdozen boven het aanrechtblad in de keuken worden op ca. 1250mm van de vloer geplaatst.

