


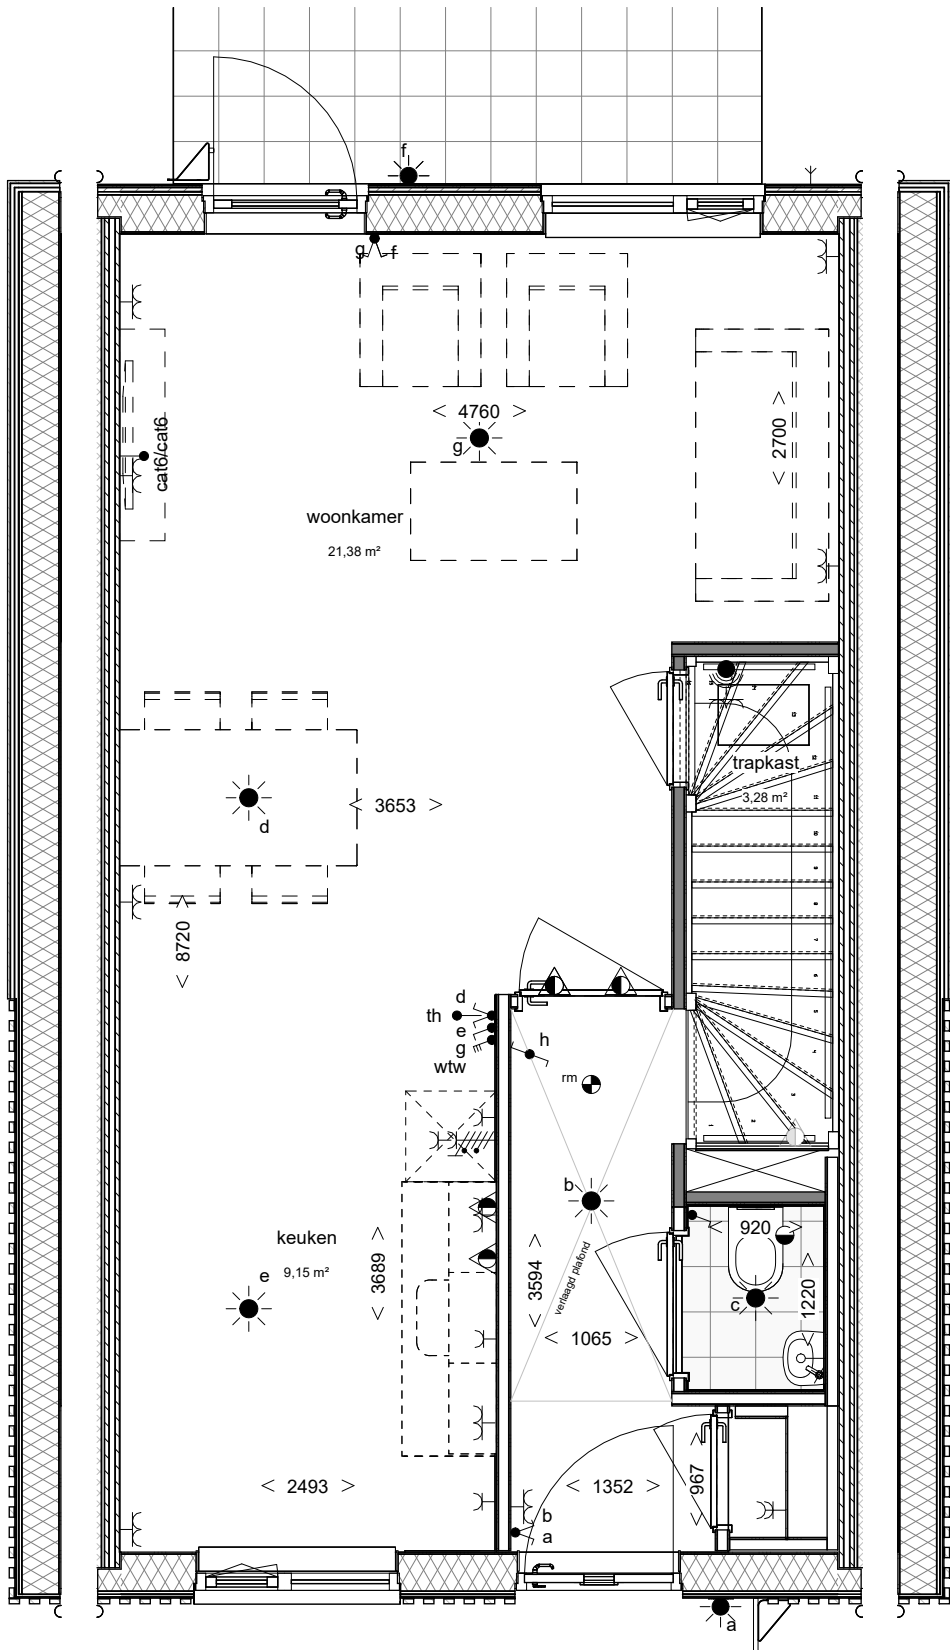

Begane grond | GH.04

Deze plattegrond (GH.04) geldt voor de volgende adressen:

- Zoals getekend:

 - Aletta Jacobshaghe 17
 - Aletta Jacobshaghe 21
 - Aletta Jacobshaghe 25
 - Aletta Jacobshaghe 29
 - Aletta Jacobshaghe 33
 - Hannie Schaftsingel 16
 - Hannie Schaftsingel 20
 - Hannie Schaftsingel 24
 - Hannie Schaftsingel 28
 - Hannie Schaftsingel 52
 - Hannie Schaftsingel 56
 - Hannie Schaftsingel 60
- Gespiegeld:

 - Aletta Jacobshaghe 19
 - Aletta Jacobshaghe 23
 - Aletta Jacobshaghe 27
 - Aletta Jacobshaghe 31
 - Aletta Jacobshaghe 55
 - Aletta Jacobshaghe 57
 - Hannie Schaftsingel 14
 - Hannie Schaftsingel 18
 - Hannie Schaftsingel 22
 - Hannie Schaftsingel 26
 - Hannie Schaftsingel 30
 - Hannie Schaftsingel 54
 - Hannie Schaftsingel 58

Renvooi symbolen


	wandlichtpunt		rookmelder	combi	combi oven aansluiting
	armatuur met bewegingssensor		rookmelder (uit de wand)	cai	antenne aansluiting
	plafondlichtpunt		afvoerpunt t.b.v. wtw	th	thermostaat
	dubbele wandcontactdoos (boven elkaar)		afvoerpunt t.b.v. wtw (uit de wand)	hwa	hemelwaterafvoer
	dubbele wandcontactdoos (naast elkaar)		inblaaspunt t.b.v. wtw	wm	wasmachine
	enkele wandcontactdoos		inblaaspunt t.b.v. wtw (uit de wand)	wd	wasdroger
	3-standen schakelaar (draadloos)		buitenkraan	wk	wasemkap
	enkele schakelaar (draadloos)		verdelersymbol	ek	elektrisch koken
	dubbele schakelaar (draadloos)		installatie schacht	vw	vaatwasser
	wisselschakelaar (draadloos)		voorbereiding inspectieluik	kk	koelkast
	thermostaat (draadloos)		radiator	oz	omvormer zonnepanelen
	bedrade leiding		30 wdbdo		
	onbedrade leiding		60 wdbdo		
	perilex koken		30 wrd		
	centraal aardpunt				
	drukknop bel				

De installaties voldoen aan normblad NEN 1010, de laatste druk.

De wandcontactdozen worden geplaatst op een hoogte van ca. 300 mm vanaf de vloer, m.u.v. de slaapkamer

De lichtschakelaars worden geplaatst op een hoogte van ca. 1050 mm vanaf de vloer


De wandcontactdozen boven het aanrechtblad in de keuken worden op ca. 1250mm van de vloer geplaatst.

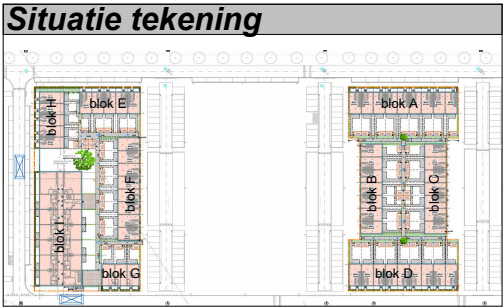

Bouwnummers:
Getekend:
02, 04, 06, 08
17, 19, 21, 23, 25
33, 35 37

Gespiegeld:
01, 03, 05, 07, 09
18, 20, 22, 24
34, 36
46, 47

Aan deze tekeningen kunnen er geen rechten worden ontleend. De maten kunnen in werkelijkheid afwijken.

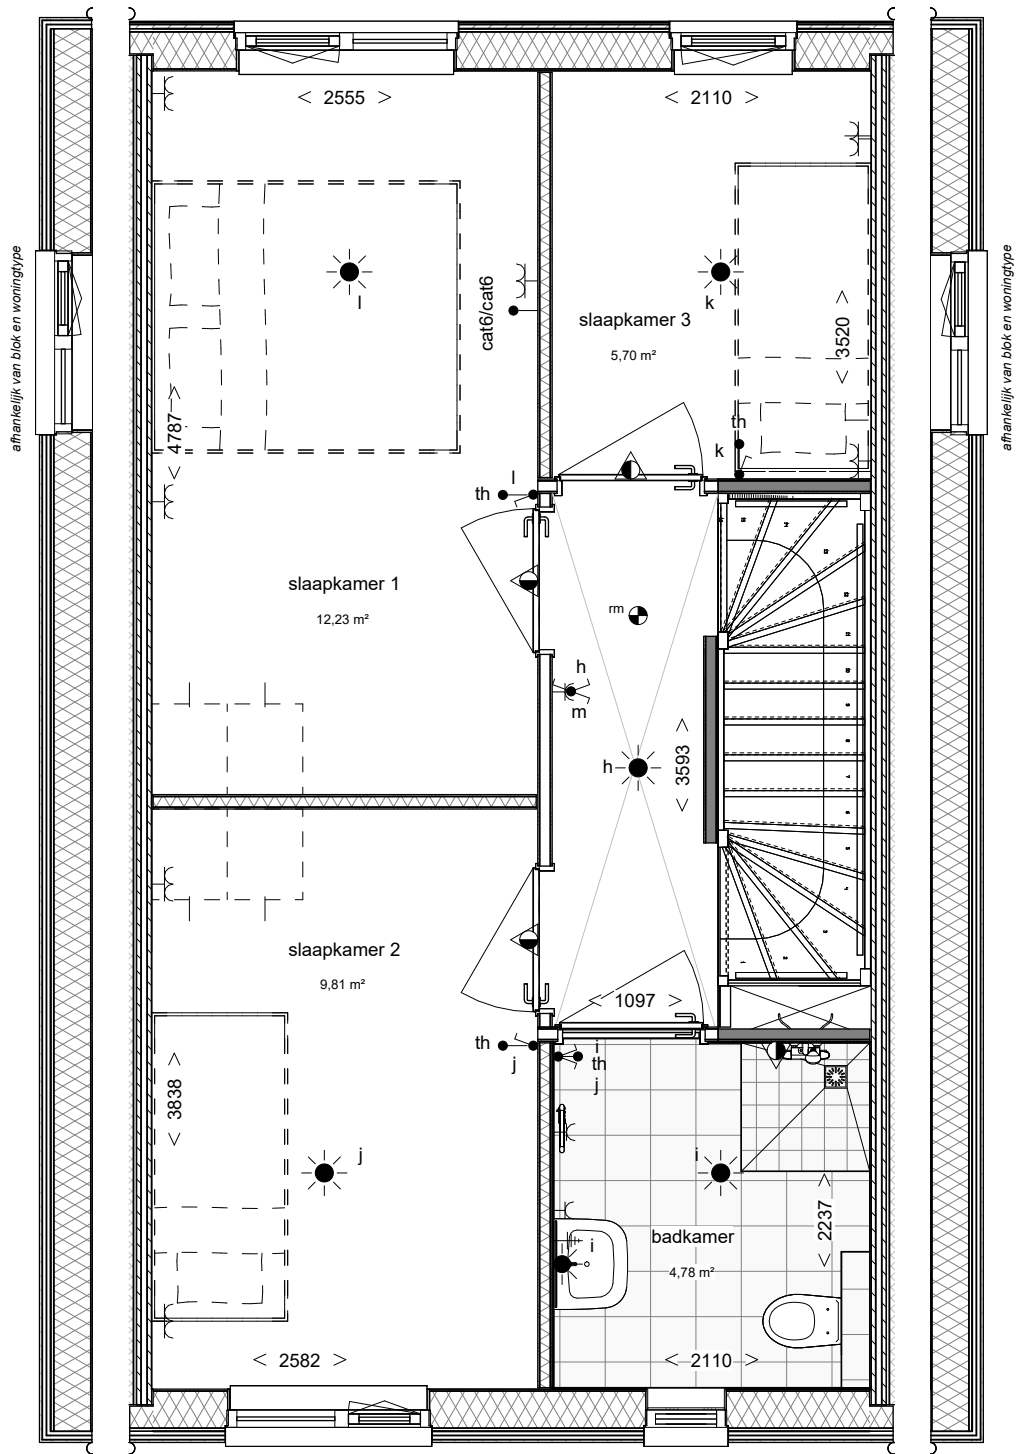


Verdieping | GH.04

Renvooi symbolen

	wandlichtpunt		rookmelder	combi	combi oven aansluiting
	armatuur met bewegingssensor		rookmelder (uit de wand)	cai	antenne aansluiting
	plafondlichtpunt		afz	th	thermostaat
	dubbele wandcontactdoos (boven elkaar)		afz	hwa	hemelwaterafvoer
	dubbele wandcontactdoos (naast elkaar)		inb	wm	wasmachine
	enkele wandcontactdoos		inb	wd	wasdroger
	3-standen schakelaar (draadloos)		Y	wk	wasemkap
	enkele schakelaar (draadloos)		yv	ek	elektrisch koken
	dubbele schakelaar (draadloos)			vw	vaatwasser
	wisselschakelaar (draadloos)			kk	koelkast
	thermostaat (draadloos)			oz	omvormer zonnepanelen
	bedrade leiding		x—x		
	onbedrade leiding		xx—xx		
	perilex koken		o—o		
	centraal aardpunt				
	drukknop bel				


De installaties voldoen aan normblad NEN 1010, de laatste druk.
De wandcontactdozen worden geplaatst op een hoogte van ca. 300 mm vanaf de vloer, m.u.v. de slaapkamer
De lichtschakelaars worden geplaatst op een hoogte van ca. 1050 mm vanaf de vloer
De wandcontactdozen boven het aanrechtblad in de keuken worden op ca. 1250mm van de vloer geplaatst.

Situatie tekening

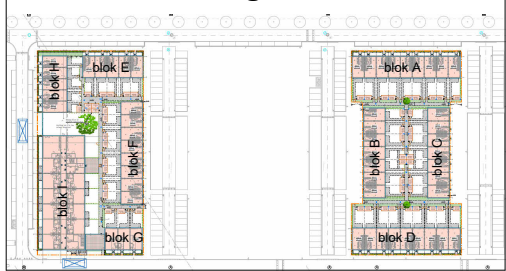

Bouwnummers:
Getekend:
02, 04, 06, 08
17, 19, 21, 23, 25
33, 35 37

Gespiegeld:
01, 03, 05, 07, 09
18, 20, 22, 24
34, 36
46, 47

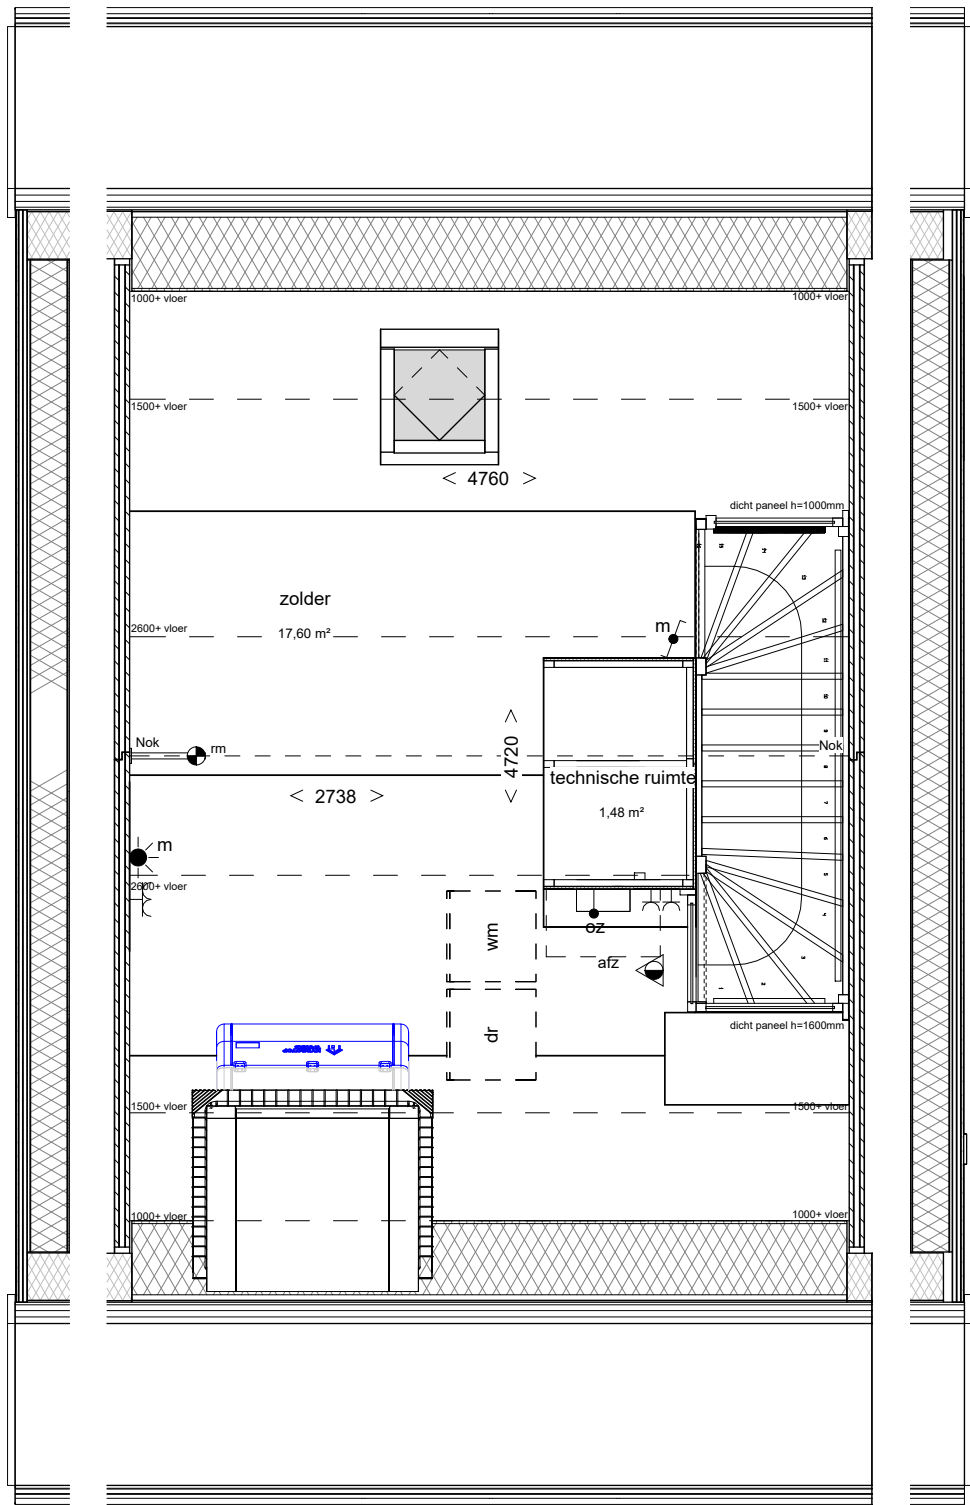

Zolder | GH.04

Renvooi symbolen

	wandlichtpunt		rookmelder	combi	combi oven aansluiting
	armatuur met bewegingssensor		rookmelder (uit de wand)	cai	antenne aansluiting
	plafondlichtpunt		afvoerpunt t.b.v. wtw	th	thermostaat
	dubbele wandcontactdoos (boven elkaar)		afvoerpunt t.b.v. wtw (uit de wand)	hwa	hemelwaterafvoer
	dubbele wandcontactdoos (naast elkaar)		inblaaspunt t.b.v. wtw	wm	wasmachine
	enkele wandcontactdoos		inblaaspunt t.b.v. wtw (uit de wand)	wd	wasdroger
	3-standen schakelaar (draadloos)		buitenkraan	wk	wasemkap
	enkele schakelaar (draadloos)		verdeler t.b.v. vloerverwarming	ek	elektrisch koken
	dubbele schakelaar (draadloos)		installatie schacht	vw	vaatwasser
	wisselschakelaar (draadloos)		voorbereiding inspectieluik	kk	koelkast
	thermostaat (draadloos)		radiator	oz	omvormer zonnepanelen
	bedrade leiding		30 wdbdo		
	onbedrade leiding		60 wdbdo		
	perilex koken		30 wrd		
	centraal aardpunt				
	drukknop bel				

De installaties voldoen aan normblad NEN 1010, de laatste druk.
De wandcontactdozen worden geplaatst op een hoogte van ca. 300 mm vanaf de vloer, m.u.v. de slaapkamer
De lichtschakelaars worden geplaatst op een hoogte van ca. 1050 mm vanaf de vloer
De wandcontactdozen boven het aanrechtblad in de keuken worden op ca. 1250mm van de vloer geplaatst.

Situatie tekening

Bouwnummers:
Getekend:
02, 04, 06, 08
17, 19, 21, 23, 25
33, 35 37

Gespiegeld:
01, 03, 05, 07, 09
18, 20, 22, 24
34, 36
46, 47